

Freistaat Bayern
Regierungsbezirk Unterfranken
Stadt Aschaffenburg
Gemarkung Damm

BW 213 a (bestehend)
Unterführung Steinbacher Straße

BW 213 b (bestehend)
Fahrachtal-Brücke

Stadtteil
Fahrachtal

Bauende
Betriebskilometer 213+405

geplante Lärmschutzwand rechts
h = 3,00 m über Gradiente
L = 887 m (hochabsorbierend)


integrierte Fotovoltaik-Elemente
Länge = ca. 775 m

Legende:

- geplante Lärmschutzwand, hochabsorbierend
- geplante Lärmschutzwand, hochabsorbierend mit integrierten Fotovoltaik-Elementen
- bestehende Lärmschutzwand
- lfd. Nr. im Bauwerksverzeichnis
- bestehende Leitungstrasse BAB Kabel (Streckenfernmeldekanal, Datenkanal, LWL-Kabel) einschl. 2 x 20 kV
- bestehende Gasleitung
- bestehendes Fernmeldekabel
- bestehendes Stromkabel
- bestehende Wasserleitung
- bestehende Abwasserleitung

Fläche im Eigentum der Bundesrepublik Deutschland (Bundesstraßenverwaltung)

Geobasisdaten:
 Bayerische Vermessungsverwaltung
(www.geodaten.bayern.de)

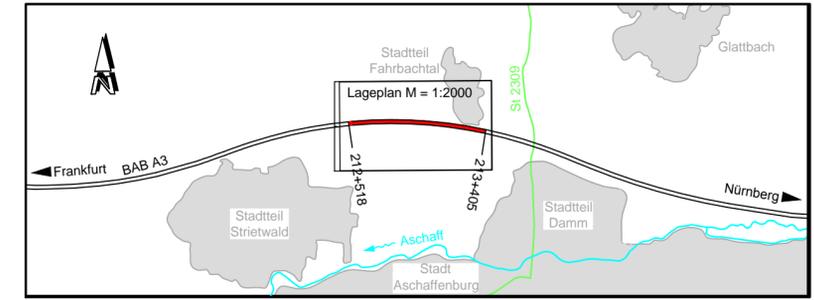

Nr.	Art der Änderung	Datum	Name

Freistaat Bayern Autobahndirektion Nordbayern <small>Flaschenhofstraße 55, 90402 Nürnberg. TEL. 0911/4621-01, FAX 0911/4621-456, E-MAIL: poststelle@abdnb.bayern.de</small>		Unterlage	7.1
		Blatt Nr.	
Planfeststellung BAB A3 Frankfurt - Nürnberg Lärmschutzwand mit integrierten Fotovoltaik-Elementen von Betr.-km 212+518 bis Betr.-km 213+405		Datum	Zeichen
		Lageplan BAB A 3 Maßstab 1 : 2000	
Aufgestellt: Nürnberg, den 29.11.2013 Autobahndirektion Nordbayern Stadelmaier, Baudirektor		bearbeitet Gz: 4224 Sept. 2013 Holland gezeichnet Gz: 4225 Sept. 2013 Waffler geprüft Gz: 421 Sept. 2013 Meinert	
<small>Projekt: BAB A3 AS Aschaffenburg/West - AS Aschaffenburg/Ost</small>		<small>Datei: 2010-04-26_LP+EW_3_Meridian_2013-08-26.dwg</small>	