


### Zeichenerklärung

<b>Planung</b>	Baumaßnahme	<b>Straßennetz vorhanden</b>	A 70 Bundesautobahn
<b>Verwaltung</b>	Kreisgrenze	B 19 Bundesstraße	ST 2294 Staatsstraße
	Gemeinde Grenze	SW 35 Kreisstraße	kommunale Straße
<b>Schutzgebiete Natur, Landschaft, Wasser</b>	Naturschutzgebiet	Hochwasserflächen HQ100	Wasserschutzgebiet
	geschütztes Biotop		
	Bodendenkmal		

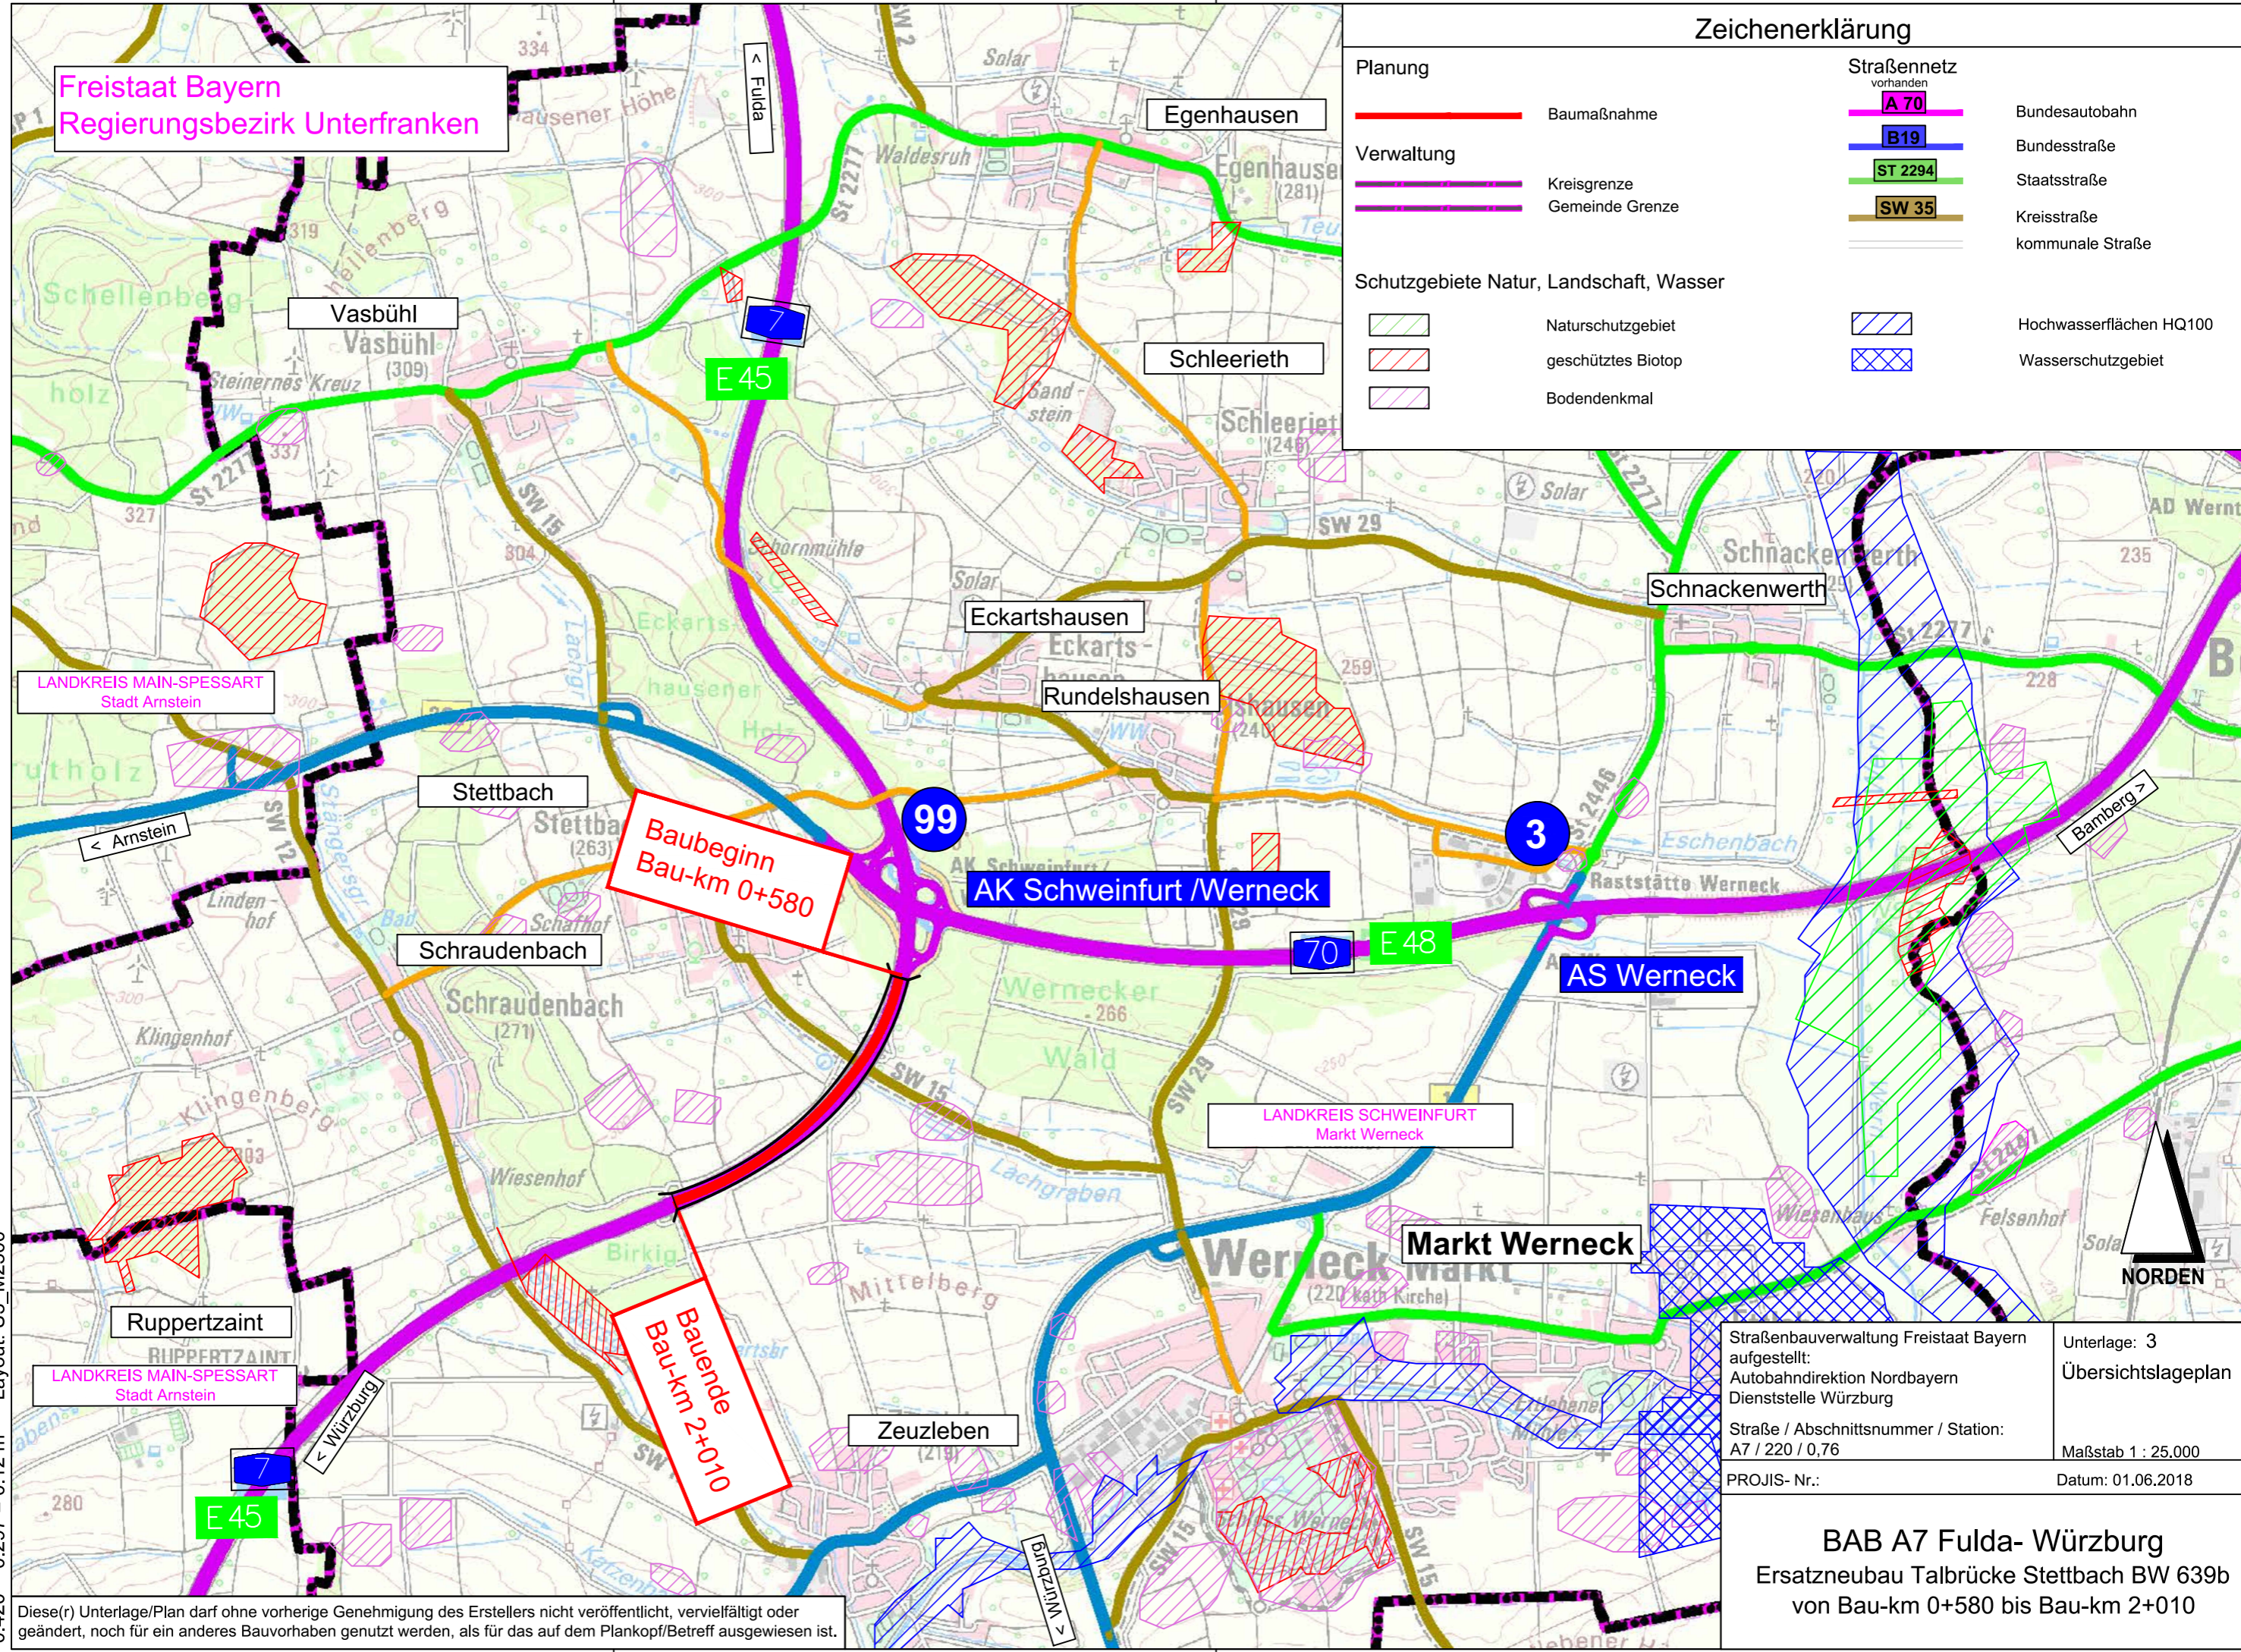

Freistaat Bayern  
Regierungsbezirk Unterfranken

LANDKREIS MAIN-SPESSART  
Stadt Arnstein

LANDKREIS SCHWEINFURT  
Markt Werneck

LANDKREIS MAIN-SPESSART  
Stadt Arnstein

Baubeginn  
Bau-km 0+580

Bauende  
Bau-km 2+010

Straßenbauverwaltung Freistaat Bayern  
aufgestellt:  
Autobahndirektion Nordbayern  
Dienststelle Würzburg  
Straße / Abschnittsnummer / Station:  
A7 / 220 / 0,76  
PROJIS- Nr.:

Unterlage: 3  
Übersichtslageplan  
Maßstab 1 : 25.000  
Datum: 01.06.2018

**BAB A7 Fulda- Würzburg**  
Ersatzneubau Talbrücke Stettbach BW 639b  
von Bau-km 0+580 bis Bau-km 2+010

0.420 \* 0.297 = 0.12 m² Layout: U3\_M2500

Diese(r) Unterlage/Plan darf ohne vorherige Genehmigung des Erstellers nicht veröffentlicht, vervielfältigt oder geändert, noch für ein anderes Bauvorhaben genutzt werden, als für das auf dem Plankopf/Betreff ausgewiesen ist.