


Bauwerk 639b - Talbrücke Stettbach
 Überführung der A7 über das Tal des Lachgrabens
 ERSATZNEUBAU: ASB-Nr.: 6026 673
 Betr.- km 639,97
 KrW = 100,00 gon LW = 238,20 m
 SW = 240,00 m Kh = 2,10 m
 BzG = 37,0 m Bh = 2,18 m
 LH > 4,70 m
 DIN EN 1991-2 und DIN 1991-2/NA

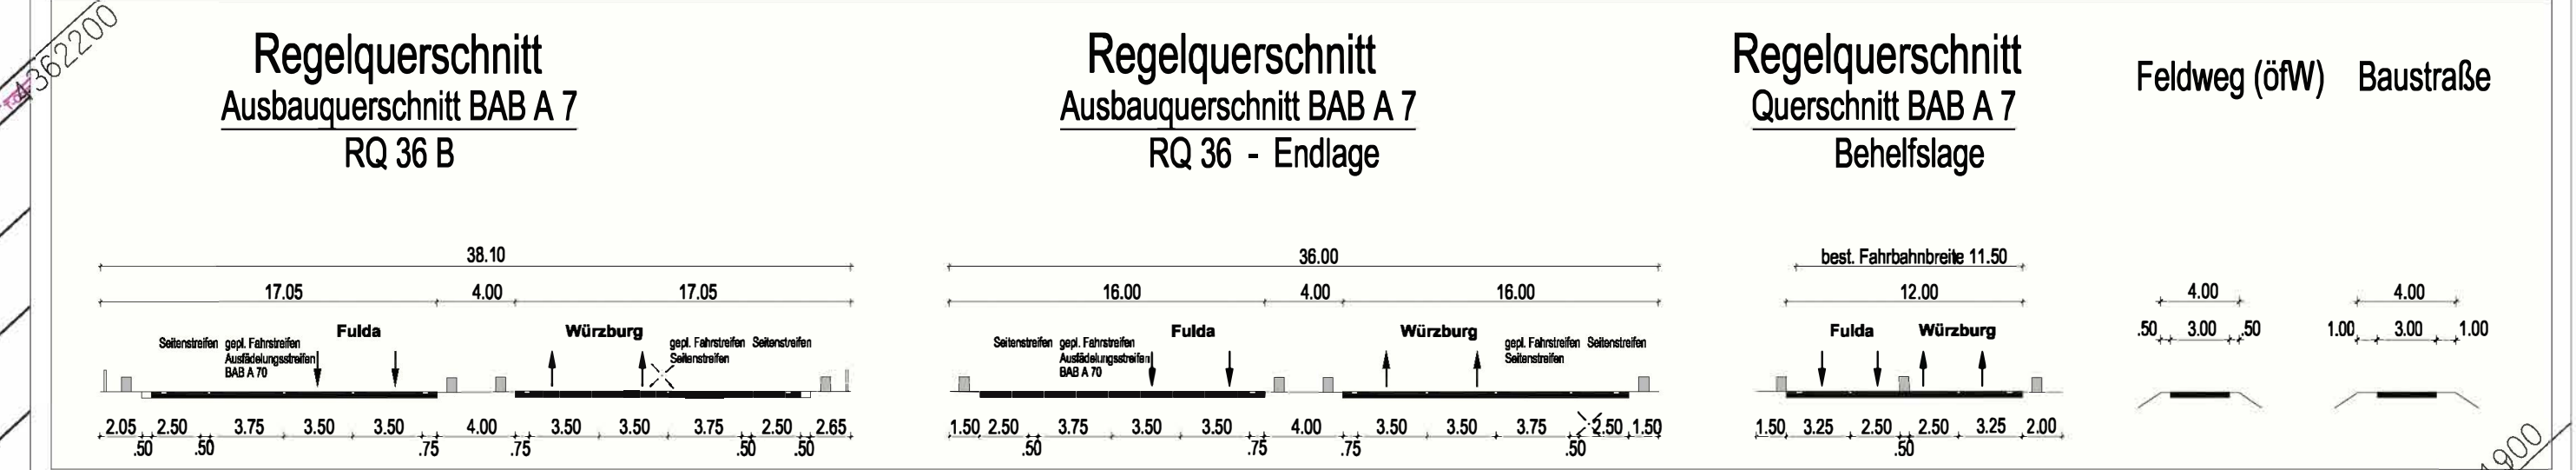

Zeichenerklärung

Planung	<ul style="list-style-type: none"> Einschnittsböschung Mulde mit Fließrichtung Fahrbahn mit Achse Banquet Dammböschung Entwässerungsgraben mit Fließrichtung Straßenflächen Wirtschaftsweg Wartungsweg Geh- u. Radweg 	<ul style="list-style-type: none"> Neigungsbrechpunkt mit Angaben von Ausrundungshalbmesser, Längsneigung und Abstand zum nächsten Neigungspunkt Gradientenhochpunkt / -tiefpunkt 2,5% Querneigung 	
Sonstige	<ul style="list-style-type: none"> Schutzeinrichtung Biotopschutzzaun gem. LBP Rückbaufläche/ Abbruch Umgrenzung Baustelleneinrichtung Schnittführung Regelquerschnitte 	<ul style="list-style-type: none"> Regelungsverzeichnis Verkehrfläche Brückenbauwerke Entwässerung Autobahneigene und öffentliche Leitung Verwaltung Gemarkungsgrenze Flurgrenze Flurstücksgrenze Baufeldgrenze 	
Versorgungseinrichtung	<ul style="list-style-type: none"> vorhanden geplant F32 F42 LW BAB T-Com 	<ul style="list-style-type: none"> Femmelkabel F32 (BAB) Femmelkabel F42 (BAB) Lichtwellenleiter (BAB) Femmelkabel (BAB) Femmelkabel (Telekom) 	
Entwässerung	<ul style="list-style-type: none"> vorhanden geplant RW MW 	<ul style="list-style-type: none"> Sammelleitung DN 300 mit Angabe von Fließrichtung, Länge und Gefälle Mischwasserleitung (Markt Werneck) Straßenablauf Kontrollschacht Muldenablaufschacht Rohrdurchlass mit Böschungstück Rohrdurchlass mit Endbauwerken 	

Entwurf/Verarbeitung:	ro Ingenieure gmbh 97082 Würzburg MelkstraÙe 7 Telefon: 0931 - 30458 - 0 Telefax: 0931 - 30458 - 20 info@ro-ingenieure.de www.ro-ingenieure.de	Datum	Zeichen
		21.07.2017	ka
		09.05.2018	ek
		09.05.2018	mp
		Projekt-Nr.:	

Autobahndirektion Nordbayern Dienststelle Würzburg		bearbeitet: Gr:		
Ludwigskai 4 97072 Würzburg		gezeichnet: Gr:	W3	Juni 2018
Tel.: 0931/945-0, Fax: 0931/945-220, E-Mail: poststelle.dnwue@adnbn.bayern.de		geprüft: Gr:	W312	Juni 2018
		Projekt:	TB Stettbach BW 639b	

FESTSTELLUNGSENTWURF

Straßenbauverwaltung Freistaat Bayern	Unterlage / Blatt-Nr.: 5.1
Autobahndirektion Nordbayern	Lageplan
Strasse / Abschn.-Nr. / Station: A 7 / 220 / 0,76	Bau-km 0+580 bis Bau-km 1+500
PROJIS-Nr.:	Maßstab: 1 : 1000
BAB A 7 Fulda - Würzburg	
Abschnitt: AK Schweinfurt/Werneck - AS Gramschatzer Wald	
Ersatzneubau Talbrücke Stettbach BW 639b	
Bau-km 0+580 bis Bau-km 2+010	
aufgestellt: Autobahndirektion Nordbayern Dienststelle Würzburg	
Würzburg, den 01.06.2018	

1:189 = 0,894 = 0,71 m² Layout: 5 - 1 Feststabil
 Dieser/() Unterlage/Plan darf ohne vorherige Genehmigung des Ersetzlers nicht veröffentlicht oder geändert, noch für ein anderes Bauvorhaben genutzt werden, an für das auf dem Plan/Bericht/Brief ausgewiesen ist.
 ro Ingenieure gmbh 97082 Würzburg 0931/304580 11.06.2018