

Freistaat Bayern
Regierungsbezirk
Unterfranken

Entwässerungsabschnitt 0
von Bau-km 332+330
↙(Entwässerung in Nachbarschnitt)

Planänderung Nr. 3
Entwässerungsabschnitt 1
von Bau-km 332+330 bis Bau-km 333+680

Planänderung Nr. 1

Planänderung Nr. 2

Rückbau
Verkehrsfäche
vorh. BAB A3

Regierungsbezirk Unterfranken
Landkreis Kitzingen
Gemeinde Geiselwind
Gemarkung Füttersee

Regierungsbezirk Unterfranken
Landkreis Kitzingen
Gemeinde Geiselwind
Gemarkung Wasserberndorf

Beginn der Planfeststellung
Bau-km 332+200

6229 620 (BW 332a)
6229-590-
Überführung eines öFW
mit Betriebsumfahrt

6229 621 (BW 332b)
6229-591-
Unterführung Wasserlauf Hammermühle
mit Fußweg

ZEICHENERKLÄRUNG


Planung	Feld- u. Wartweg bestehend / vorüberlagert Grünweg	Einschnittböschung	Mulde mit Fließrichtung Banken und Grünstreifen	Lage der Gradienten	Mittelstreifen, Achse	Richtungsfahrbahn mit Fahrstreifenabteilung (nachrichtlich)	Bankett	Dammabdeckung	Erhaltungsgräben mit Fließrichtung	gemeinsamer Geh- und Radweg	Auffüllung / Ausschüttung	
Immissionschutz	Lärmschutzwand	Lärmschutzwahl										
Entwässerung	verbleibend	geplant	Entwässerungsrinne	Tiefenerwässerung	Entwässerungsschacht	Straßenablauf	Rohrdrainage	Rauhbetondecke				
Versorgungseinrichtungen	verbleibend	geplant	Trinkwasserleitung	Gasleitung	E-Freileitung	E-Leitung	Fernmeldeleitung	Regenwasserleitung	Schmutzwasserleitung	Schmutzwasser Druckleitung	Straßenbeleuchtung	BAK-Kabel

Schutzgebiete Natur, Landschaft, Wasser

- europäisches Vogelschutzgebiet
- FFH-Gebiet
- Landschaftsschutzgebiet
- geschütztes Biotop
- Wasserschutzzone I / II
- Wasserschutzzone III
- Wald
- Wasserfläche
- Allstatten
- Hochwassergefahr HQ100

Sonstiges

- freizuhaltendes Schiefeld
- Schutzzeichnung
- Rückbaufläche
- Schutzzaun währ. Bauzeit
- Infantenschutzzaun für Vogel- und Fledermaus
- Notrufsäule
- Bohrung
- schwere Rammsondierung
- Schurf / Zusatzschurf
- Umgrenzung der Planänderung
- laufende Nummer des Bauwerksverzeichnisses

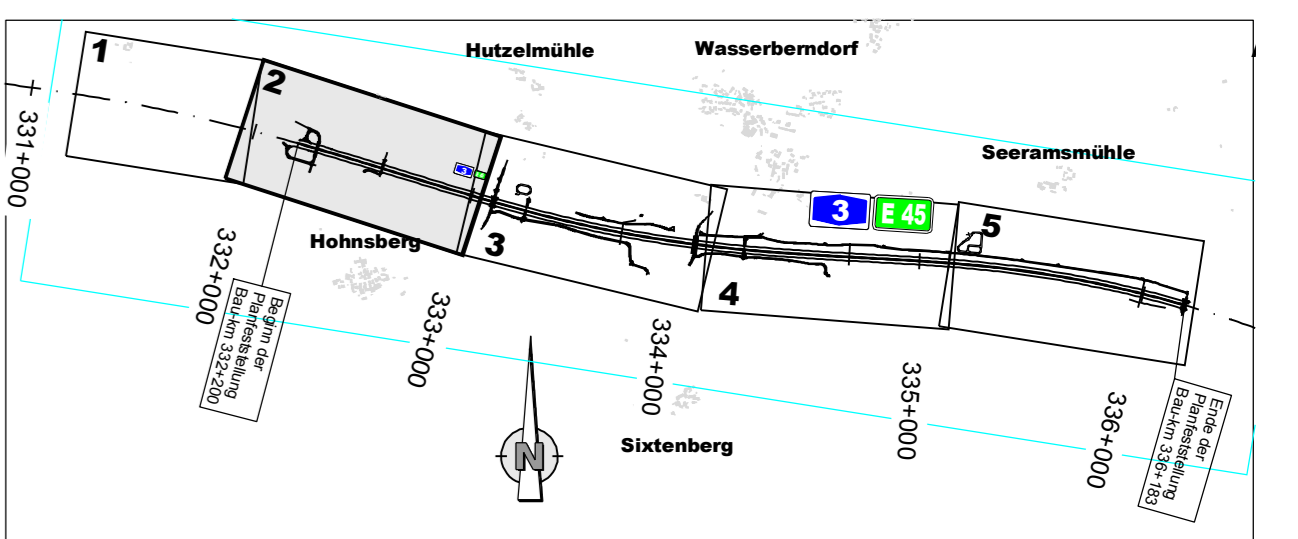

Autobahndirektion Nordbayern				gezeichnet: (Gz: HAP/Blz) Datum: 01/2017
Flaschenhofstraße 55 90402 Nürnberg		geprüft: (Gz: HAP/Blz) Datum: 01/2017		Datum: 01/2017
Tel.: 09114621-01, Fax: 09114621-456, E-Mail: coststelle@abnb.bayern.de		PSP-Nr.: (Gz: HAP/Blz) Datum: 01/2017		Datum: 01/2017
		Projekt:		

PLANFESTSTELLUNG

Straßenbauverwaltung Freistaat Bayern
Autobahndirektion Nordbayern

Unterlage / Blatt-Nr.: 7.1 / 2
Lageplan BAB A3

Strasse / Abschn.-Nr. / Station: Bau-km 332+000 - Bau-km 333+000
Maßstab: 1:1000

BAB A 3 Frankfurt - Nürnberg
östl. AS Geiselwind - Aschbach

6-streifiger Ausbau
von Bau-km 332+200 bis Bau-km 336+183

Aufgestellt:
Autobahndirektion Nordbayern,
Nürnberg, den 25.01.2017

Rect. Bauktor