


ZEICHENERKLÄRUNG

	Abfanggraben		Katastergrenze
	Öffentlicher Feld- und Waldweg		Gemarkungsgrenze
	Bahnkett mit Bankett		Landkreisgrenze
	geschichtl. / kulturelle Beseitig		Grundstücksgrenze
	Einschütsböschung		Erwartungsgrenze für dauernd zu belastende Fläche
	Mulde oder Senkegraben		Erwartungsgrenze für andere Bausträger
	Sandstreifen		Grenze vorübergehend in Anspruch zu nehmender Fläche
	Fahrbahn u. Straßenquerung		best. BAB-Grenze
	Mittelstreifen, Grünstreife (Achse)		Waldtrand
	Einlauf, Kontrollschicht		Wasserschutzgebietsgrenze
	Fahrbahn u. Straßenquerung (ggf. Richtungsfahrbahn)		WSG III
	Sandstreifen		E4
	Dammböschung		Ebrach
	Mulde / Senkegraben bzw. Abfanggraben		best. Gewässer / Graben
	Rückbau befestigter Flächen		Staatsstraße
	Neigungsbruchpunkt		Kreisstraße
	Neigungsbruchpunkt mit Angabe von Gefälle (Steigung)		Tabulfischen
	in Prozent, Länge der Gefälle-Steigungsstriche, Ausrichtungshalbmesser, Tangentenlänge und Station des Punktes.		Waldrandunterpflanzung
	Tiefpunkt / Hochpunkt		Schutzzaun
	Brückenwiderlager		
	Id. Nr. des Bauwerksverzeichnisses		
	Entwässerungsleitungen		
	Rohrdruchlässe		
	Schutzwasserkanal		
	Abwasserleitung		
	Freileitung		
	Erdleitung		
	Fernmeldekabel		
	Kabelkanal		
	Lärmschutzwand		Wohngebiet
	Höhe siehe Bemessung		Mischgebiet
	Steilwand		Gewerbegebiet
	Lärmschutzwand		Sondergebiet
	LS-Wand h = 6,00 m		Außenbänke nach Ortsseite
	LS-Bereich		
	LS-Höhe über Gradiente		

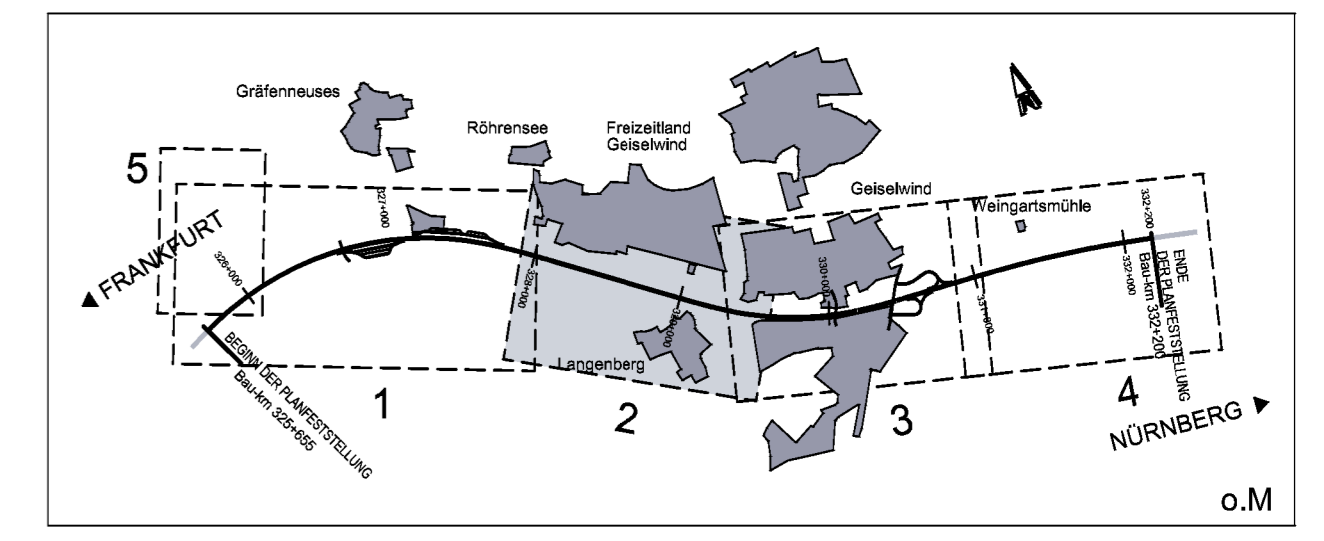

Nr.	Art der Änderung	Datum	Name

Entwurfsverfasser:		Datum	Zeichen
 Am Bach 1 97337 Dettelbach Tel. 09324 / 9819-0 Fax. 09324 / 9819-100		bearbeitet	Jul 2008 Marx
		gezeichnet	Jul 2008 Schmid
		geprüft:	Jul 2008

Freistaat Bayern
Autobahndirektion Nordbayern

Planfeststellung

bearbeitet	Gz: 416	Datum	gezeichnet

BAB A3 Frankfurt - Nürnberg

Fuchsberg - östl. AS Geiselwind

6-streifiger Ausbau
von Bau-km 325+655 bis Bau-km 332+200

Lageplan
von Bau-km 327+904 bis Bau-km 329+614

Maßstab 1 : 2000

Aufgestellt: Nürnberg, den 31.07.2008
Autobahndirektion Nordbayern

Eligubauer/Baudirektor

nachrichtlich

Festgestellt nach § 17f. FStrG
mit Beschluss vom 15.12.2009
Nr. 32-4356/1-6/09
Würzburg, 15.12.2009
Regierung von Unterfranken
gez. Heuschmann
Regierungsrat

Projekt: 03042_BAB_A3_Fuchsberg - östl. AS Geiselwind

Datum: