



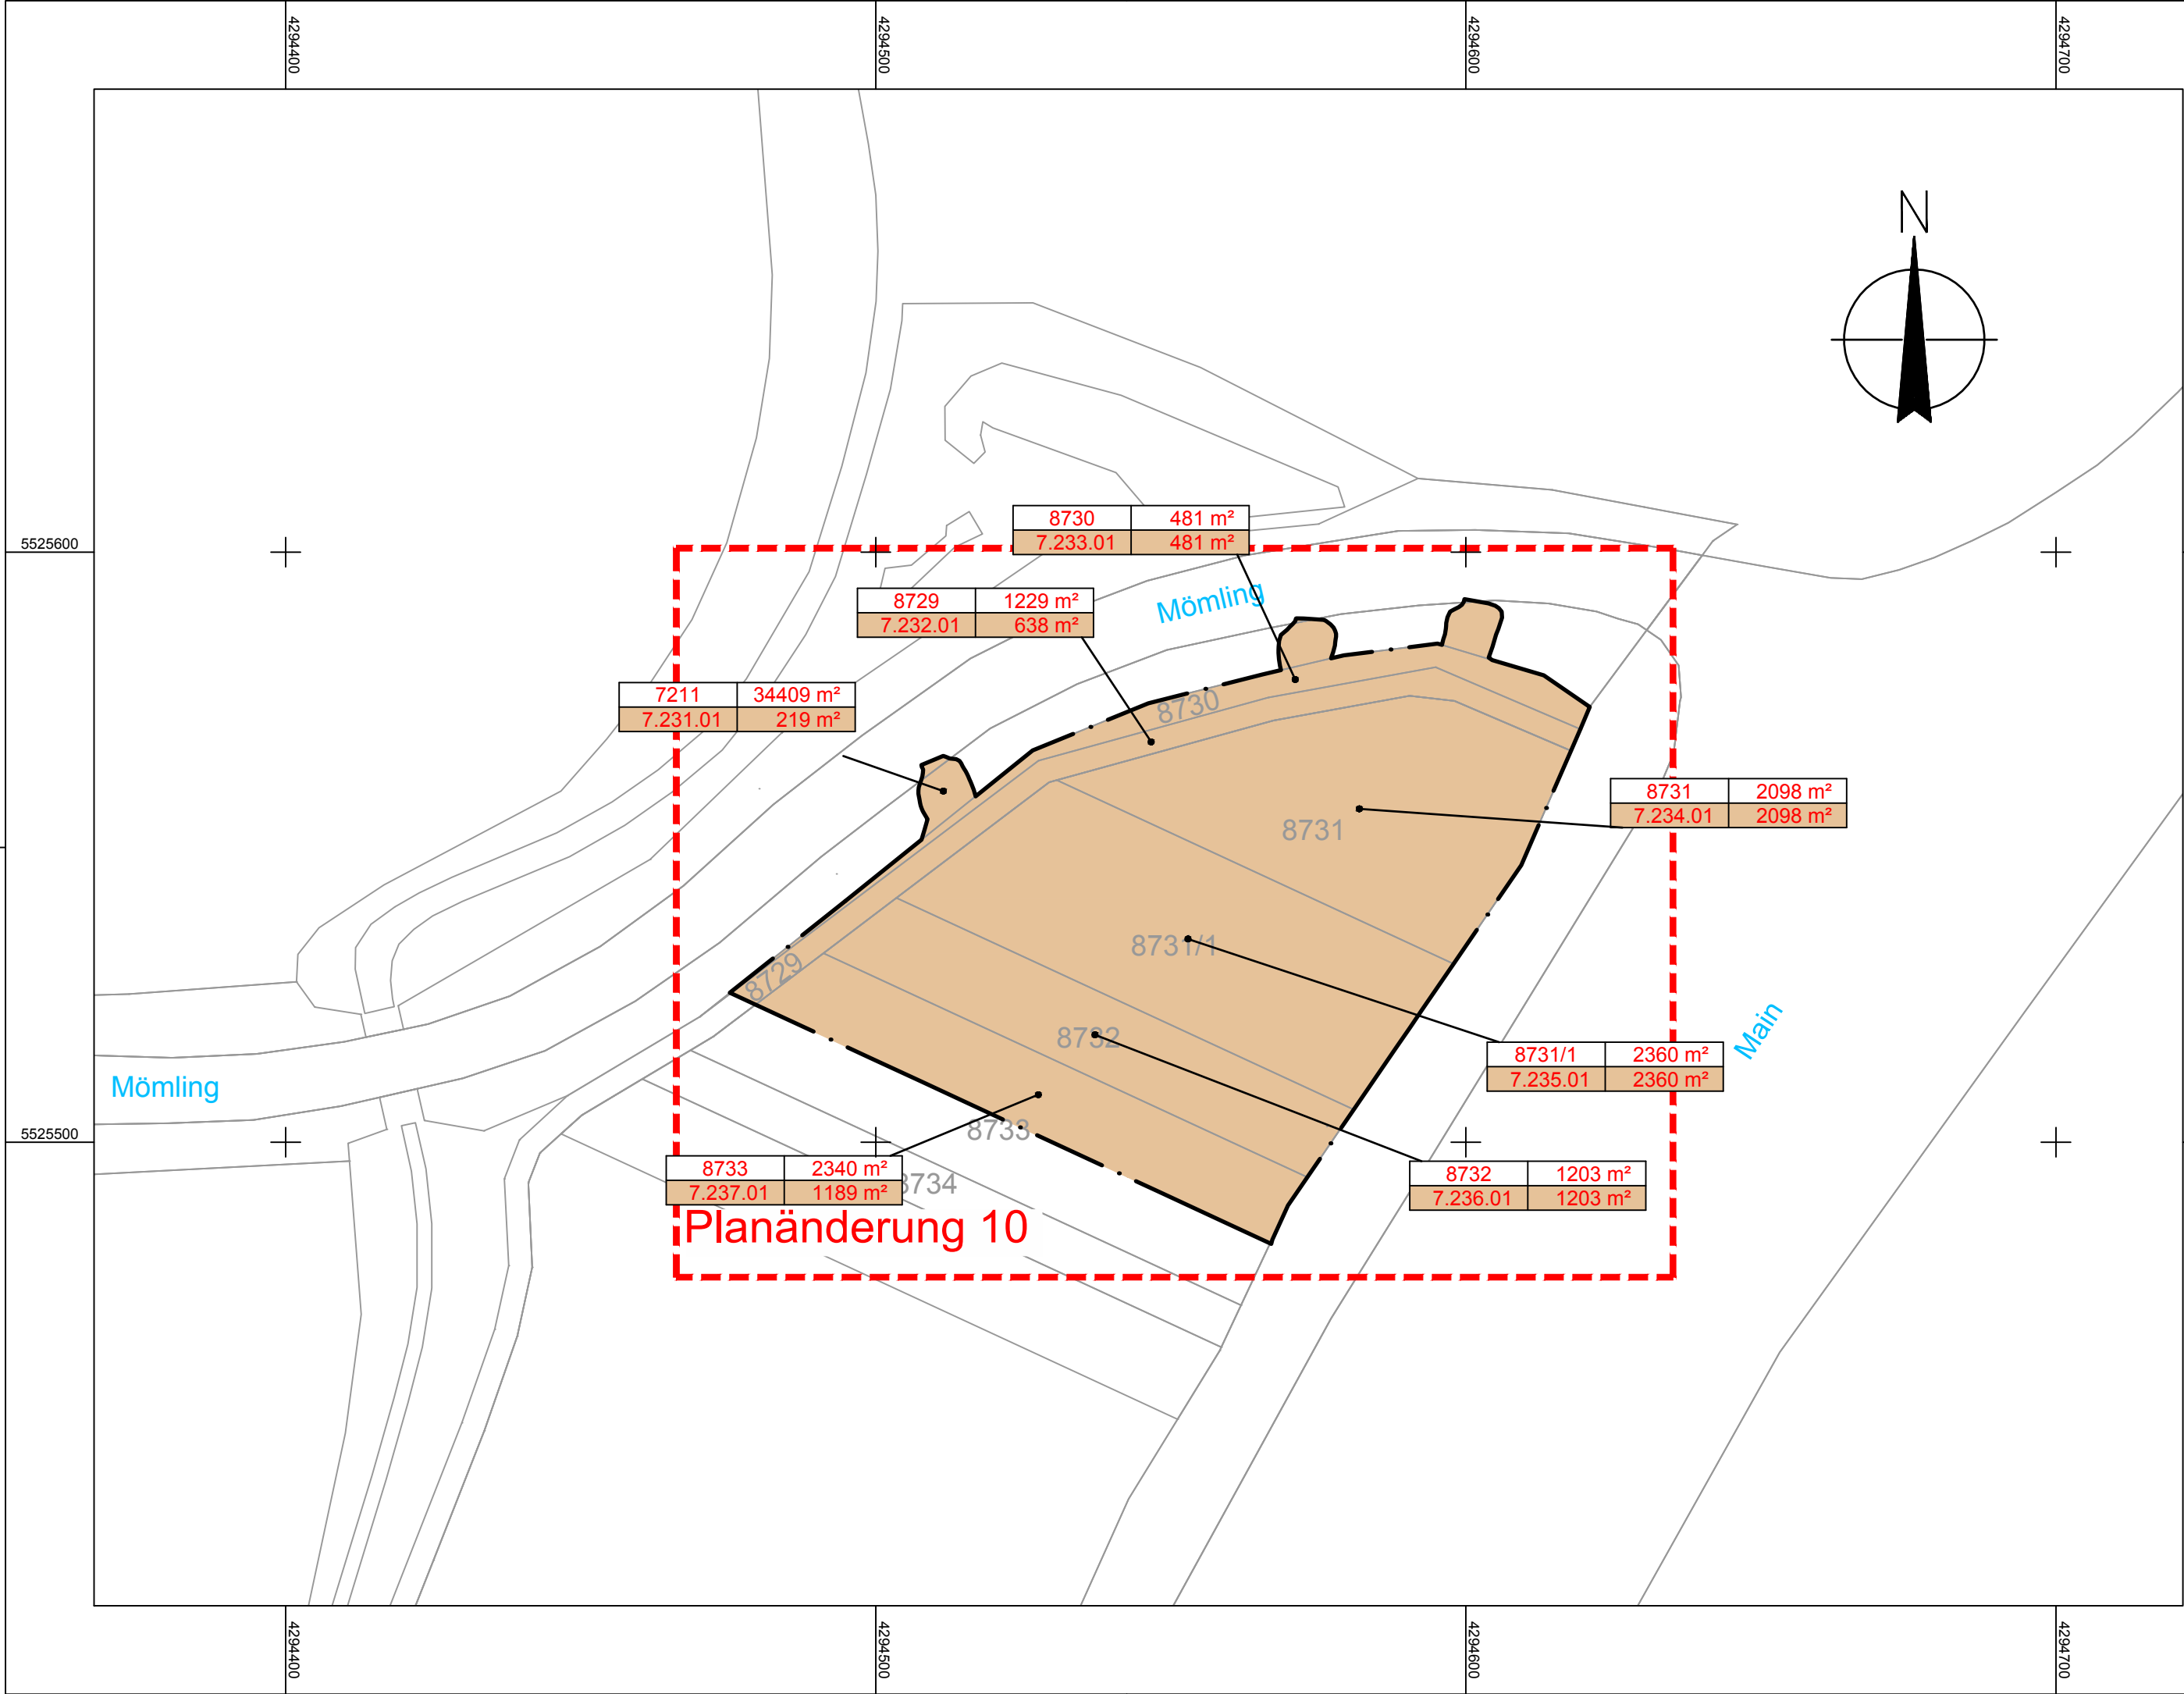

Übersichtslageplan (unmaßstäblich)

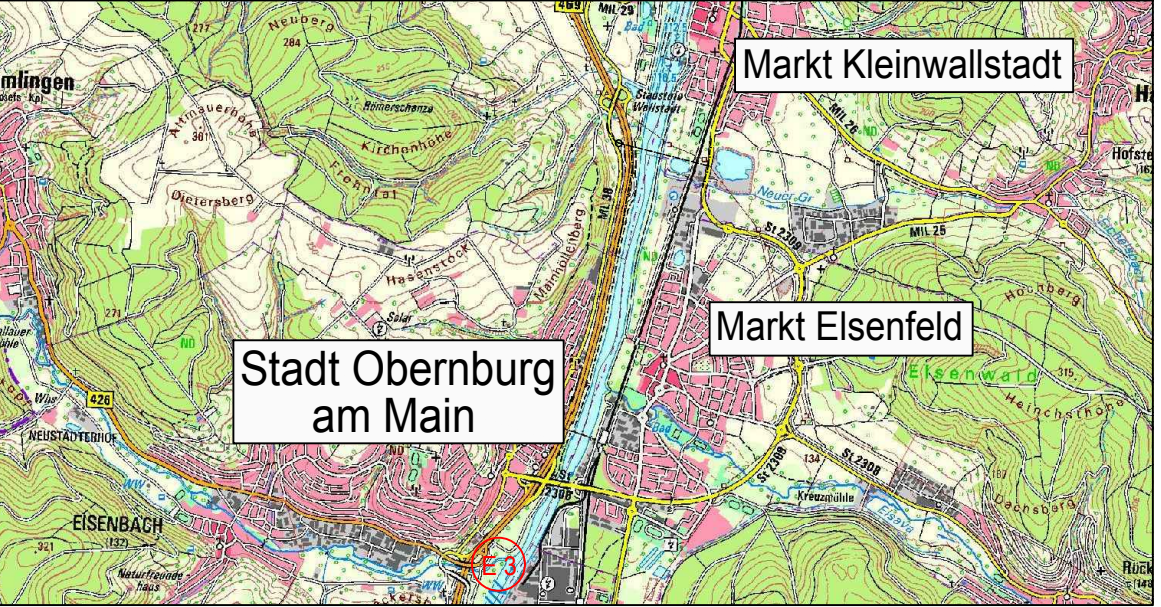

Legende

- Zu erwerbende Fläche
- Vorübergehend in Anspruch zu nehmende Fläche
- Dauernd zu belastende Fläche
- Grunderwerb - im Eigentum des Markt Kleinwallstadt oder des Freistaat Bayern
- Vorübergehend in Anspruch zu nehmende Fläche - im Eigentum des Markt Kleinwallstadt oder des Freistaat Bayern
- Flurstücknummer / Gesamtfläche des Flurstücks
- GE Fläche; vorüberg. Inanspruchnahme;
- laufende Grunderwerbsnr. Plannummer
- Gemarkungsgrenze

Grunderwerbsplan 7 Unterlage 10.1 Blatt 7 N
vom 29.06.2018

Ergänzungsplan

Geobasisdaten © Bayerische Vermessungsverwaltung		bearbeitet:	21.12.2017	Ske
 OBERMEYER PLANEN + BERATEN GmbH		gezeichnet:	21.12.2017	Ske
		geprüft:	21.12.2017	Vr
		Projekt:	21630	

PL 10	Ersatzmaßnahme E3: neu (6.17)	21.12.2017	Trc
Nr.	Art der Änderung	Datum	Zeichen

FESTSTELLUNGSENTWURF

 Markt Kleinwallstadt		Unterlage / Blatt-Nr.: 10.1 / 7 N Grunderwerbsplan 7 landschaftspfleger. Maßnahmen Ausgleichsmaßnahme 6.17	
Straße / Abschn.-Nr. / Stat.: St 2309_390_0,500-1,300		Maßstab: 1 : 1000	
PROJIS-Nr.:			
St 2309 Bau einer Ortsumfahrung Kleinwallstadt mit Neubau Mainbrücke südlich Kleinwallstadt			
Aufgestellt: 29.06.2018 Markt Kleinwallstadt  Peter Maidhof			