


M = 1:200  
 NN 136.00

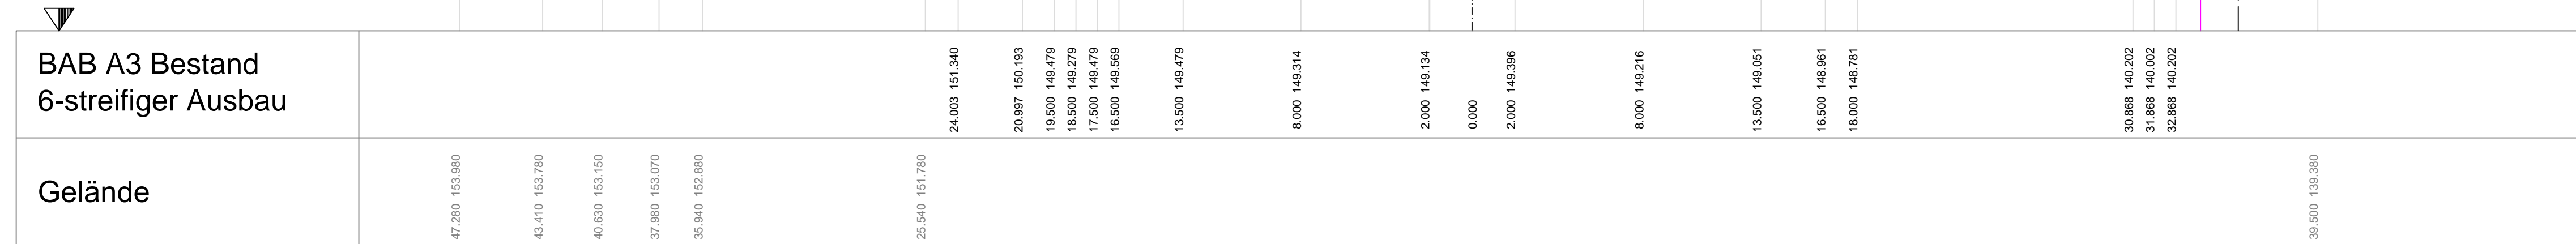

**Zeichenerklärung:**

- vorhandene Geländefläche
- Oberfläche- Bestand, 6-streifiger Ausbau
- 6-streifiger Ausbau
- Lage der Gradiente
- best. Querneigung der Straße
- Fahrstreifenrichtung
- best. Böschungsneigung

Nr.	Art der Änderung	Datum	Name

<b>Freistaat Bayern</b> <b>Autobahndirektion Nordbayern</b> <small>Flaschenhofstraße 55, 90402 Nürnberg,        TEL. 0911/4621-01, FAX 0911/4621-456, E-MAIL: poststelle@abdnb.bayern.de</small>			Unterlage 6.2 Blatt Nr. Datum Zeichen
<b>Planfeststellung</b>		bearbeitet Gz: 4224 Sept. 2013 Holland gezeichnet Gz: 4225 Sept. 2013 Waffler geprüft Gz: 422 Sept. 2013 Meinert	<b>BAB A3</b> <b>Kennzeichnender Querschnitt</b> Betr.-km 213+160 Maßstab 1 : 200
Aufgestellt: Nürnberg, den 29.11.2013 Autobahndirektion Nordbayern  Stadelmaier, Baudirektor		Projekt: BAB A3 AS Aschaffenburg/West - AS Aschaffenburg/Ost Datei: QP_212+540_213+420_200.dwg	