


Bestandsquerschnitt RQ 35,5

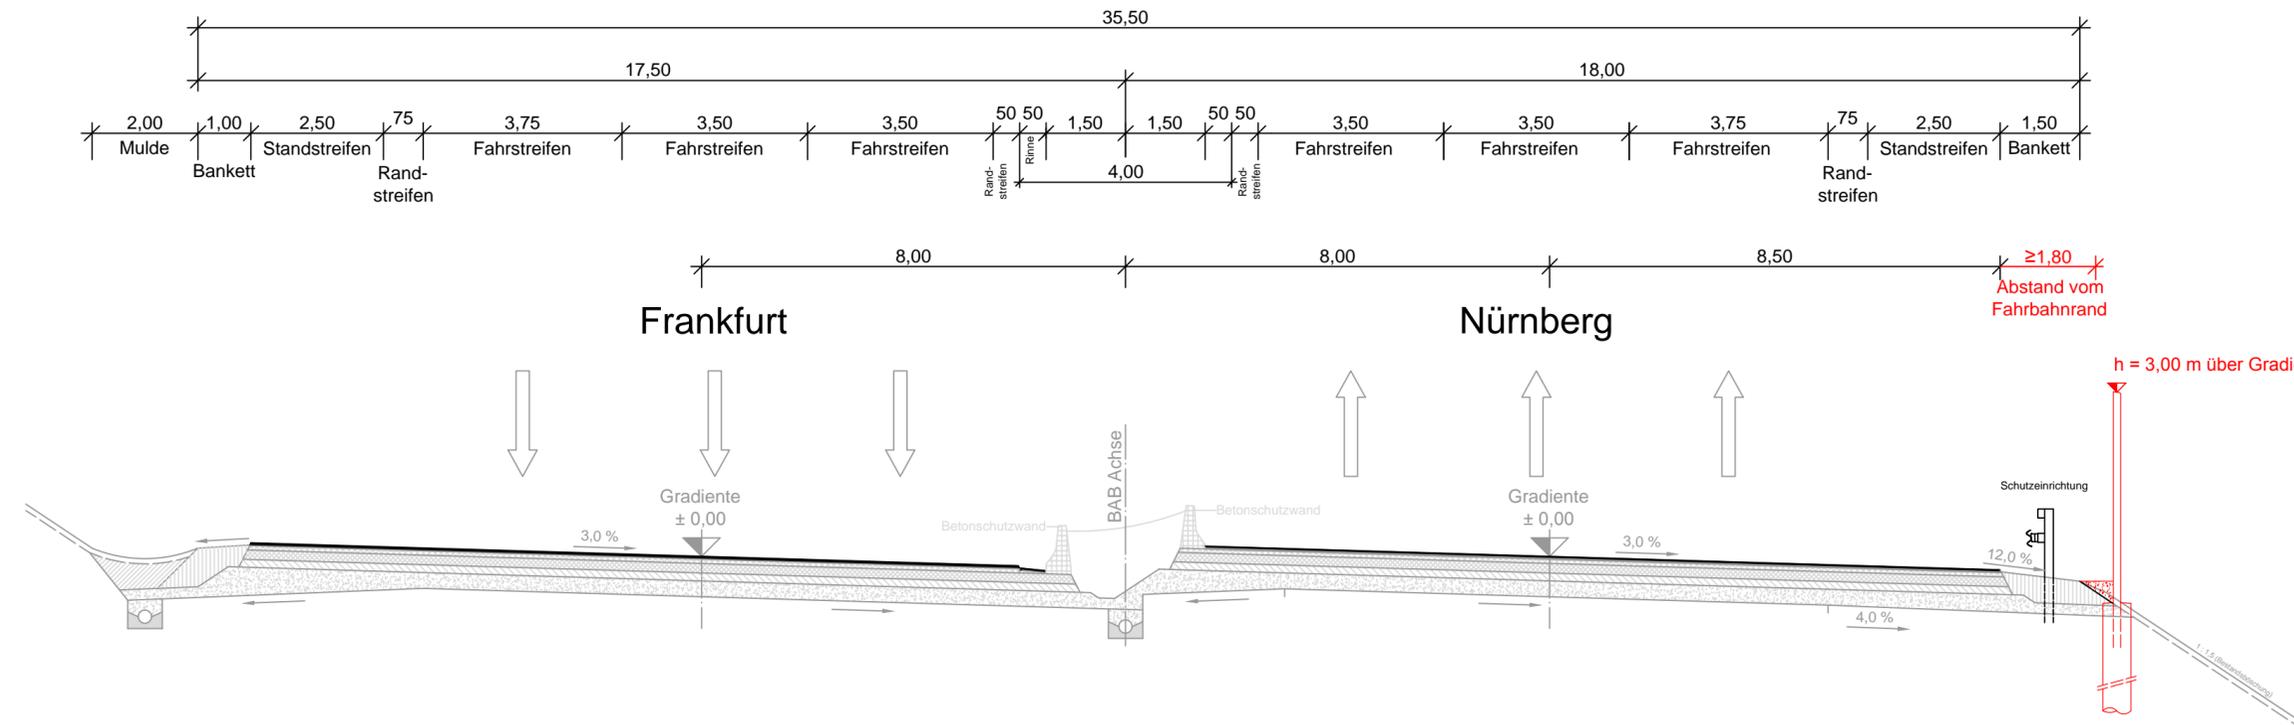

Nr.	Art der Änderung	Datum	Name

Freistaat Bayern Autobahndirektion Nordbayern <small>Flaschenhofstraße 55, 90402 Nürnberg TEL. 0911/4621-01, FAX 0911/4621-456, E-MAIL: poststelle@abdnb.bayern.de</small>		 Unterlage 6.1 Blatt Nr. Datum Zeichen
Planfeststellung BAB A3 Frankfurt - Nürnberg Lärmschutzwand mit integrierten Fotovoltaik-Elementen von Betr.-km 212+518 bis Betr.-km 213+405	bearbeitet Gz: 4224 Sept. 2013 Holland gezeichnet Gz: 4225 Sept. 2013 Waffler geprüft Gz: 421 Sept. 2013 Meinert	Regelquerschnitt BAB A3 Maßstab 1 : 100
Aufgestellt: Nürnberg, den 29.11.2013 Autobahndirektion Nordbayern  Stadelmaier, Baudirektor		
Projekt: BAB A3 AS Aschaffenburg/West - AS Aschaffenburg/Ost		Datei: 2013-06-18_RQ_35_5.dwg