


# Regelquerschnitt 1

Ausbauquerschnitt BAB A 7

Endlage

RQ 36 + Anbau (Fahrbahnverbreiterung)

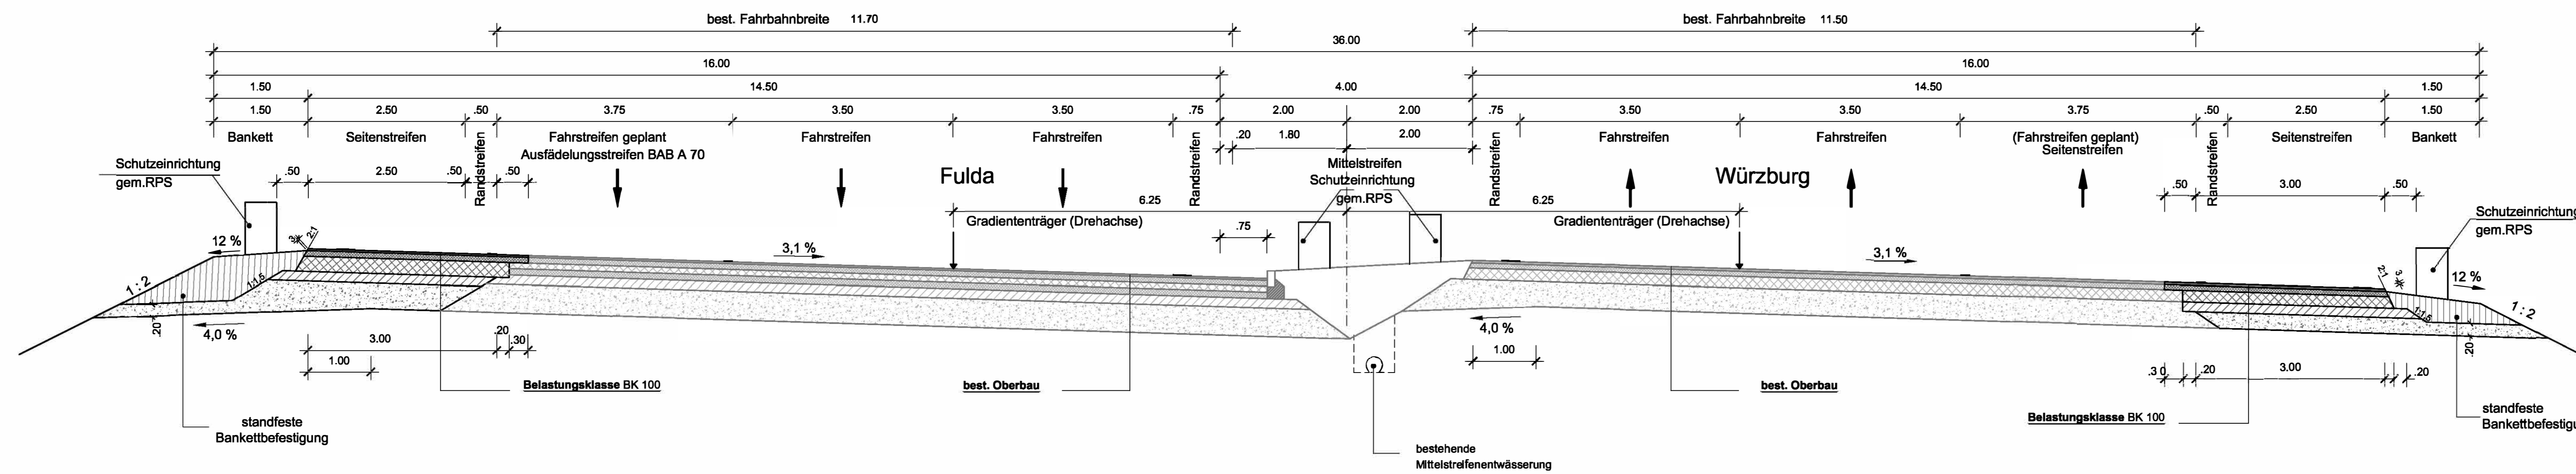


# Regelquerschnitt 2

Ausbauquerschnitt BAB A 7


Endlage

RQ 36 - Vollausbau

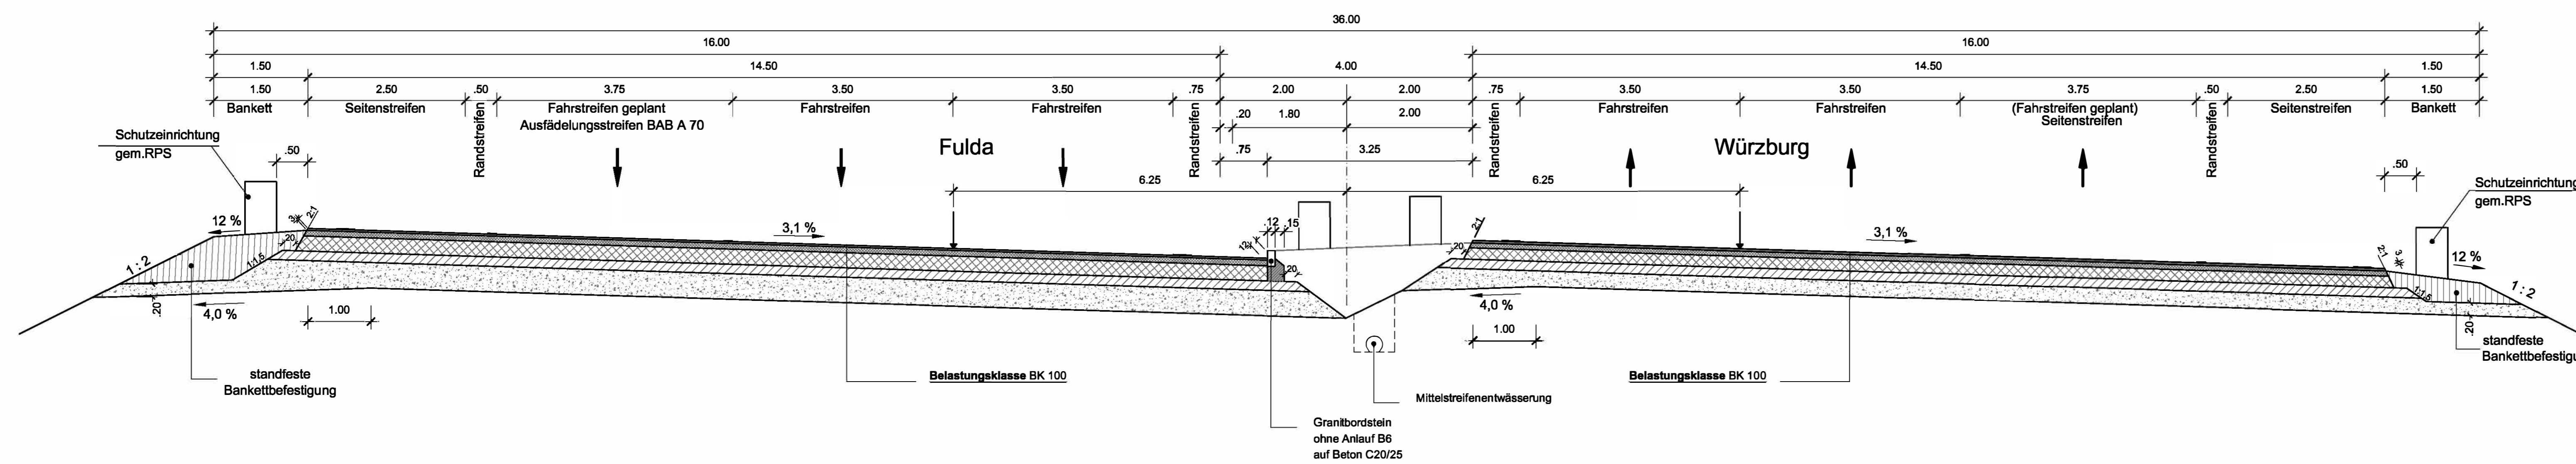


# Regelquerschnitt 3

Feldweg (Wirtschaftsweg)

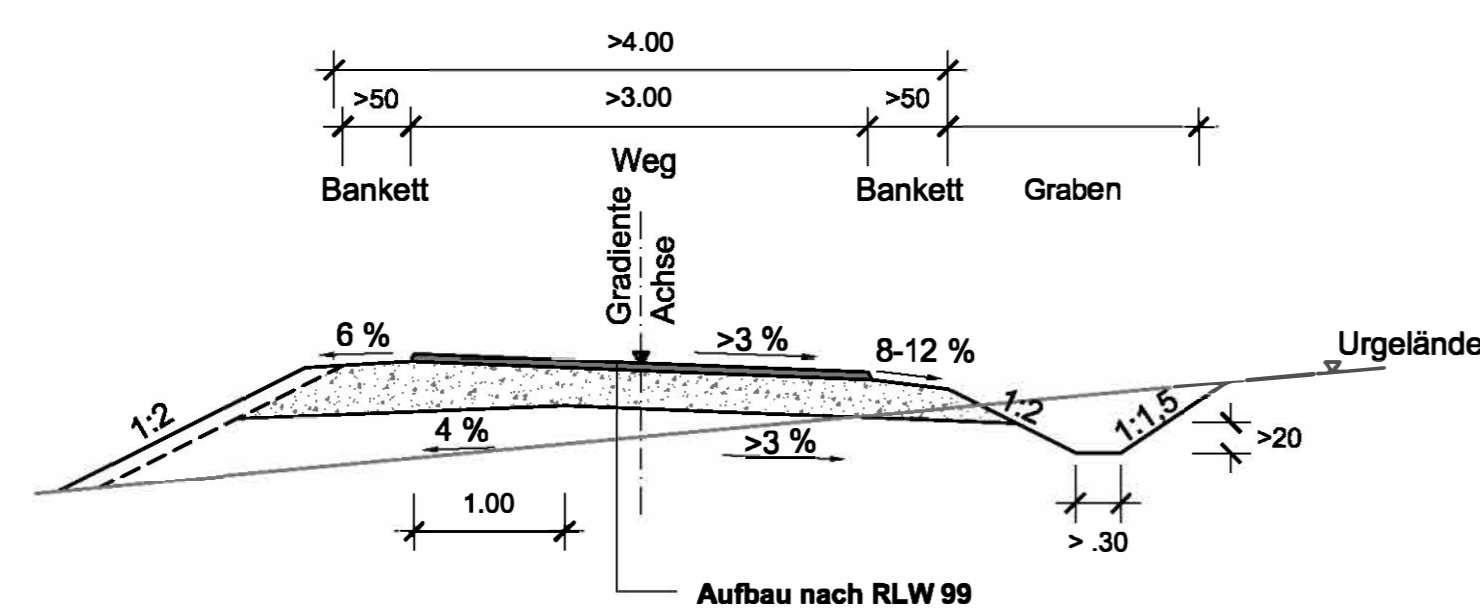

# Regelquerschnitt 4

geplante Baustraße \*

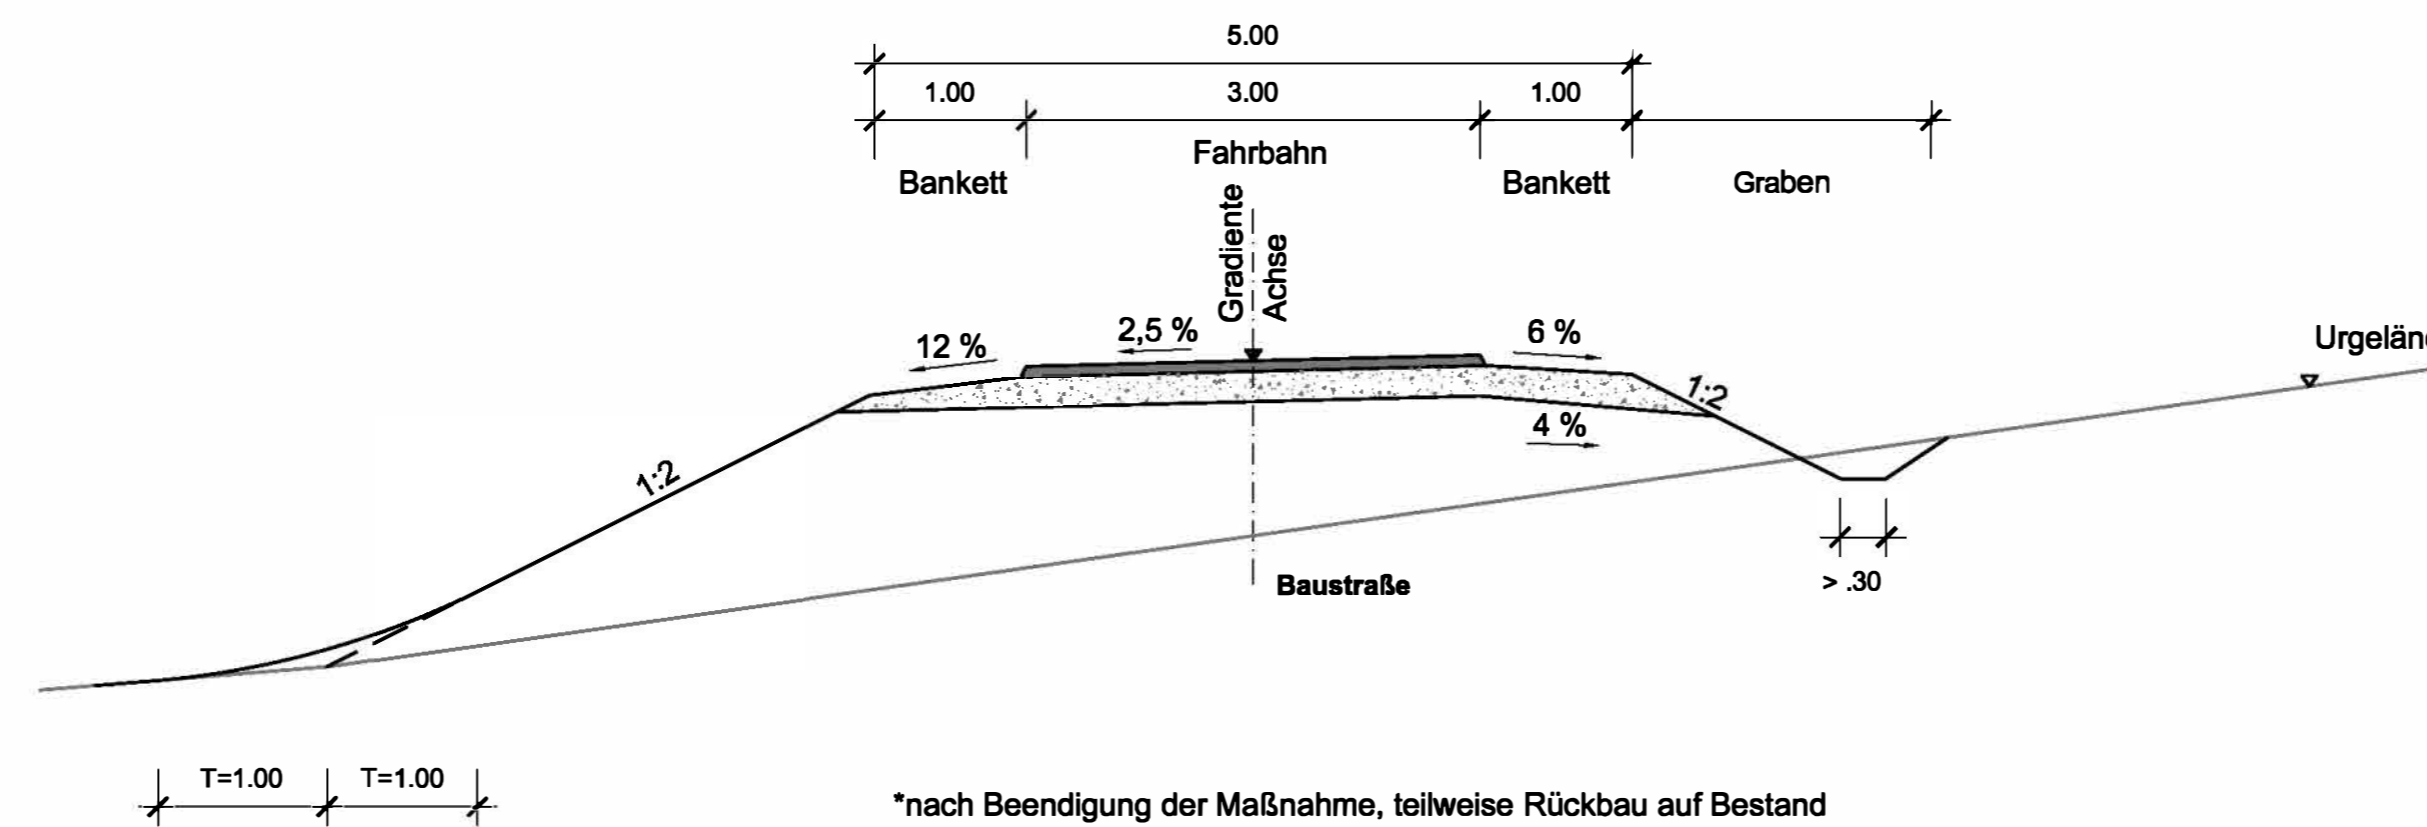

Erwerbsleistung	21.07.2017	mp
bearbeitet	21.07.2017	mp
gezeichnet	21.07.2017	sg
geprüft	21.07.2017	mp

Autobahndirektion Nordbayern Dienststelle Würzburg	Ludwigk 4 97072 Würzburg	Tele: 0931/945-0, Fax: 0931/946-200, E-Mail: poststelle.dnw@dnw.bayern.de
---	-----------------------------	---

Nr.	Art der Änderung	Datum	Name
-----	------------------	-------	------

## FESTSTELLUNGSENTWURF

Straßenbauverwaltung Freistaat Bayern		Unterlage / Blatt-Nr.: 14	
Autobahndirektion Nordbayern		Regelquerschnitt	
PROJIS-Nr.:		Maßstab: 1:50	
BAB A 7 Fulda - Würzburg Abschnitt: AK Schweinfurt/Werneck - AS Gramschatzer Wald Ersatzneubau Talbrücke Stettbach BW 639b Bau-km 0+580 bis Bau-km 2+010			
aufgestellt: Autobahndirektion Nordbayern Dienststelle Würzburg		Leit. BD Würzburg, den 01.06.2018	