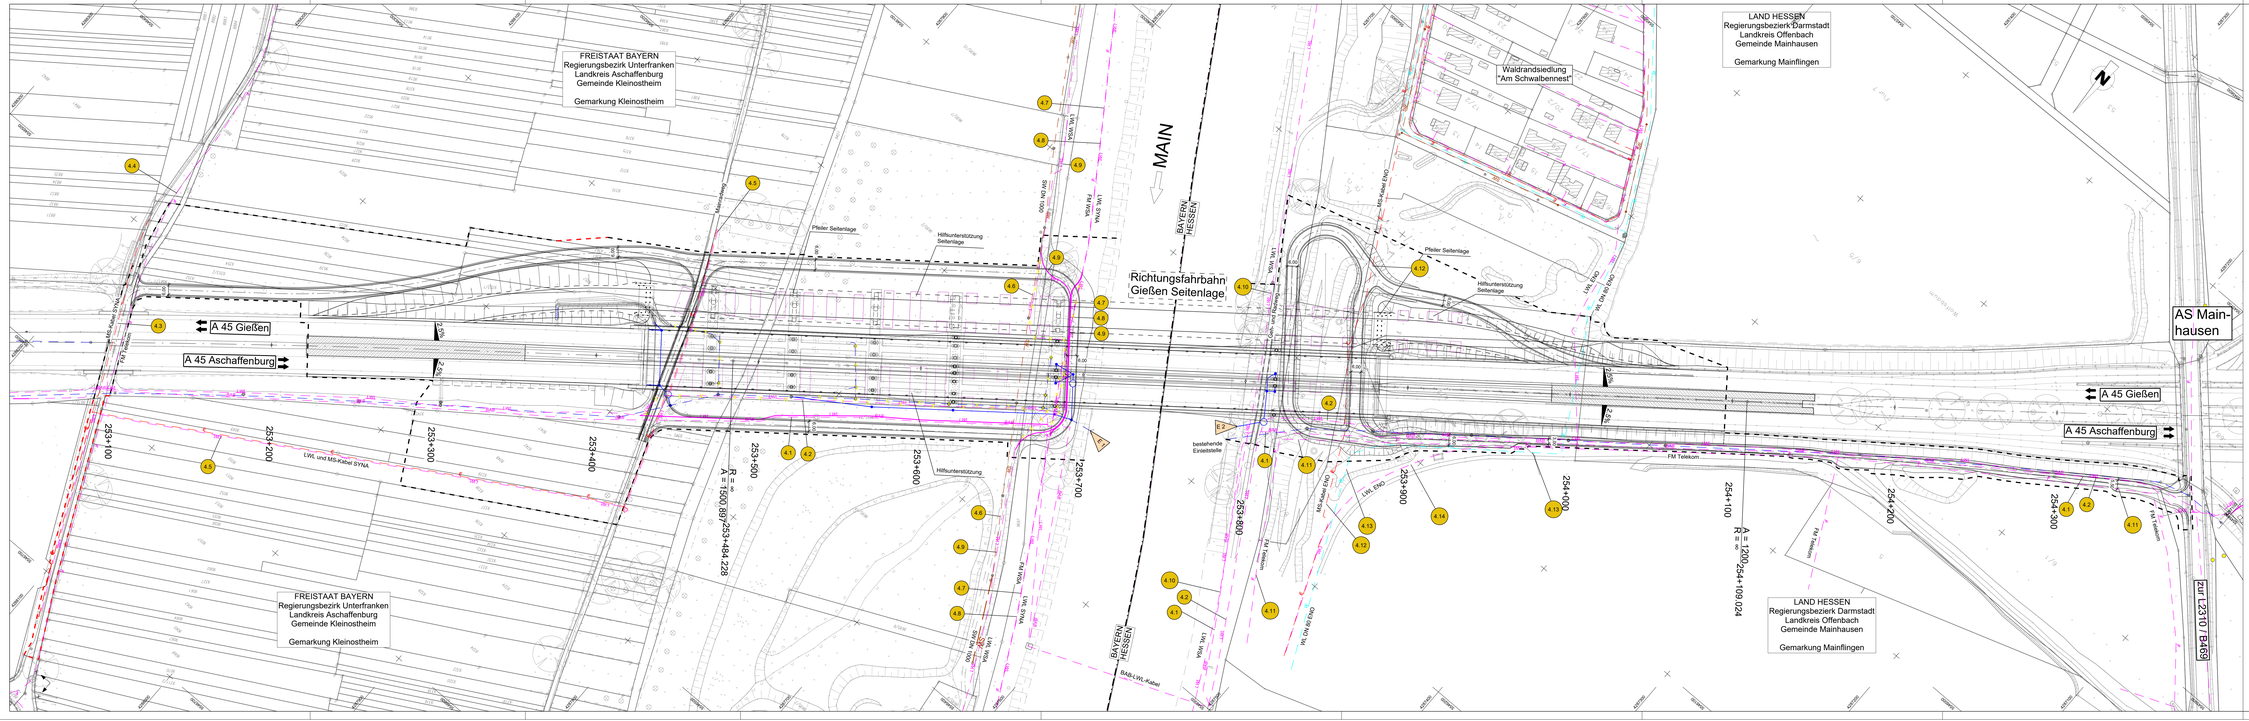

Zeichenerklärung

Planung

- Einschnittsböschung
- Entwässerungsmulde Bankett
- Fahrbahn
- Bankett
- Bankettbefestigung
- Bankett
- Fahrbahn
- Bankett
- Dammböschung
- Baustraße unbefestigt
- Baustraße befestigt
- Bauwerk
- Richtungsfahrbahn Gießen Seitenlage
- Brückenpfeiler, Bestand
- Brückenpfeiler, Neubau
- Hilfsstützen

Sonstiges

- Baufeldgrenze

Verwaltung

- Landesgrenze
- Gemeindegrenze
- Flurstückgrenze

- -0,207% / 700,504 — 0,206% / 701,004 — Tangentialschnittpunkt mit Steigungsangaben Gradiente
- Gradientenhochpunkt
- Querneigung
- Bestand Strasse und Topographie

Entwässerung

- best. Entwässerung
- gepl. Entwässerung
- gepl. Absetzschacht

Versorgungseinrichtungen

- best. SW-Kanal
- best. Gasleitung
- best. Trinkwasserleitung
- best. E-Leitung
- best. Fernmeldekabel
- best. LWL-Kabel
- best. BAB-Kabel
- gepl. LWL-Kabel

Regelungsverzeichnis

- 4.1 Versorgungsleitungen

WEIMANN • INGENIEURE
Ingenieurbüro für Bauwesen
Am Bach 1 — Tel. 09324 / 9819-0
97337 Dettelbach — Fax. 09324 / 9819-100
E-Mail: info@weimann-ingenieure.de

	Datum	Name
bearbeitet	Nov. 2020	Dellmann
gezeichnet	Nov. 2020	Wanner
geprüft		

Dettelbach, 07. November 2020

Autobahndirektion Nordbayern
Flaschenhofstraße 55
90402 Nürnberg
Tel.: 0911/6821-01, Fax: 0911/6821-456, E-Mail: poststelle@abdnb.bayern.de

	bearbeitet	Gz. 4214	Dez. 2020	Schäfer
	gezeichnet	Gz. -		
	geprüft	Gz. 421	Dez. 2020	Meinert

PSP Nr.: B025.4840D0M.00.00

Projekt: Brückenneubau Mainflingen, BAB A 3 Anschl. Aschaffenburg

Datenname: Brückenbeschriftungen

Nr.	Art der Änderung	Datum	Name	Unterschrift
P1	Baufeldgrenze und DFK Mittelweg	04.05.2022	Stadelmaier	
	Baufeldgrenze südl. Richtungsfahrbahn Gießen (Bayern)			

Planänderung 1 vom 04.05.2022, ersetzt Unterlage 16.2 vom 28.12.2020

FESTSTELLUNGSENTWURF

Straßenbauverwaltung Freistaat Bayern

Autobahndirektion Nordbayern

Straße / Abschn.-Nr. / Station: A45 / 160 / 1,016

PROJIS-Nr.: -

Unterlage / Blatt-Nr.: 16.2 P1

Lageplan
Versorgungsleitungen

Maßstab: 1 : 1000

BAB A45 Gießen - Aschaffenburg
AS Kleinostheim - AS Mainhausen
Erneuerung der Mainbrücke Mainflingen, BW 253b
von Bau-km 253+300 bis 254+020

aufgestellt:
Autobahndirektion Nordbayern
Nürnberg, den 28.12.2020

Stadelmaier, Baudirektor