




Ansicht 1:500

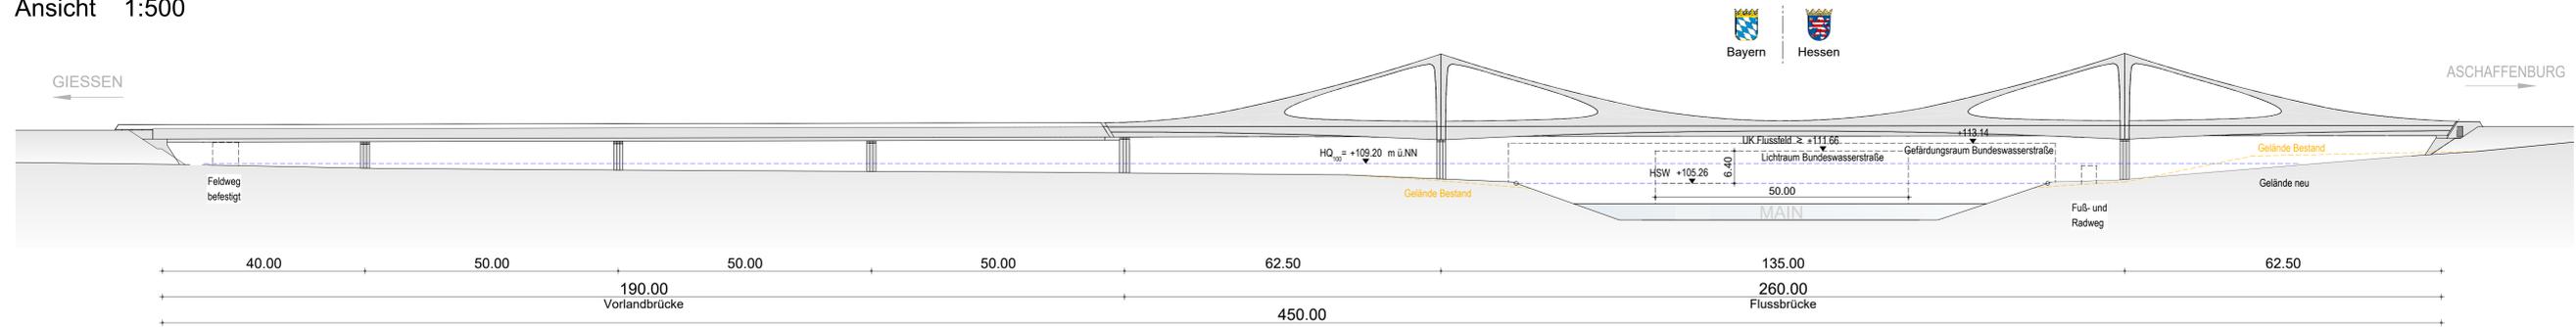


Draufsicht 1:500

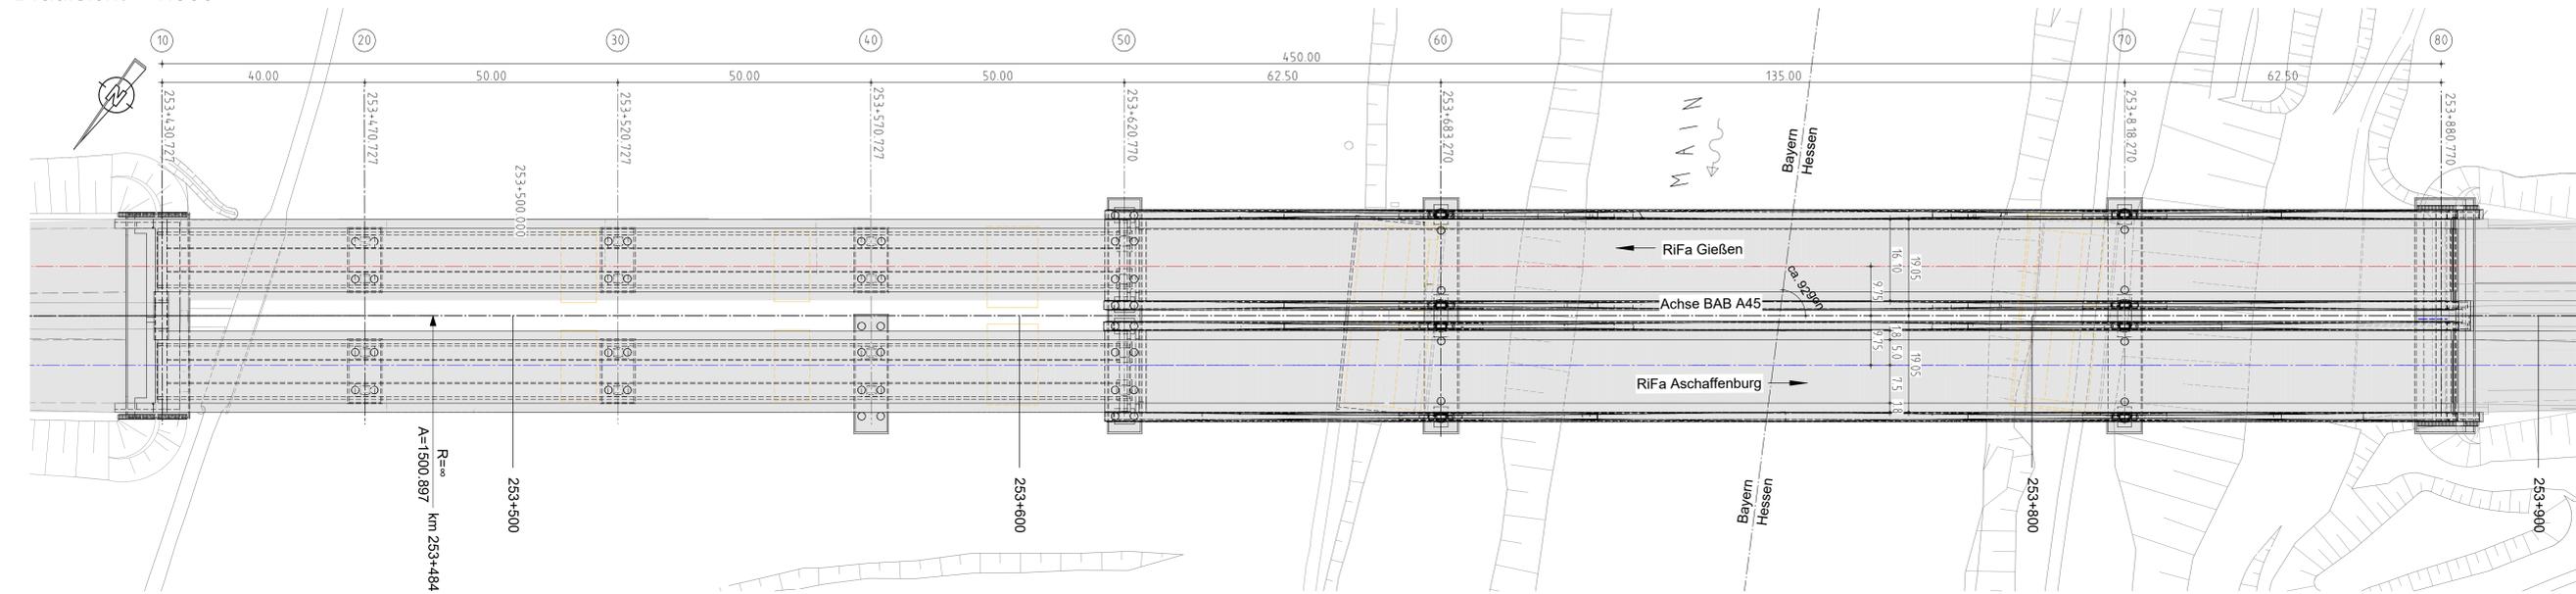

Querschnitt Vorlandbereich 1:100

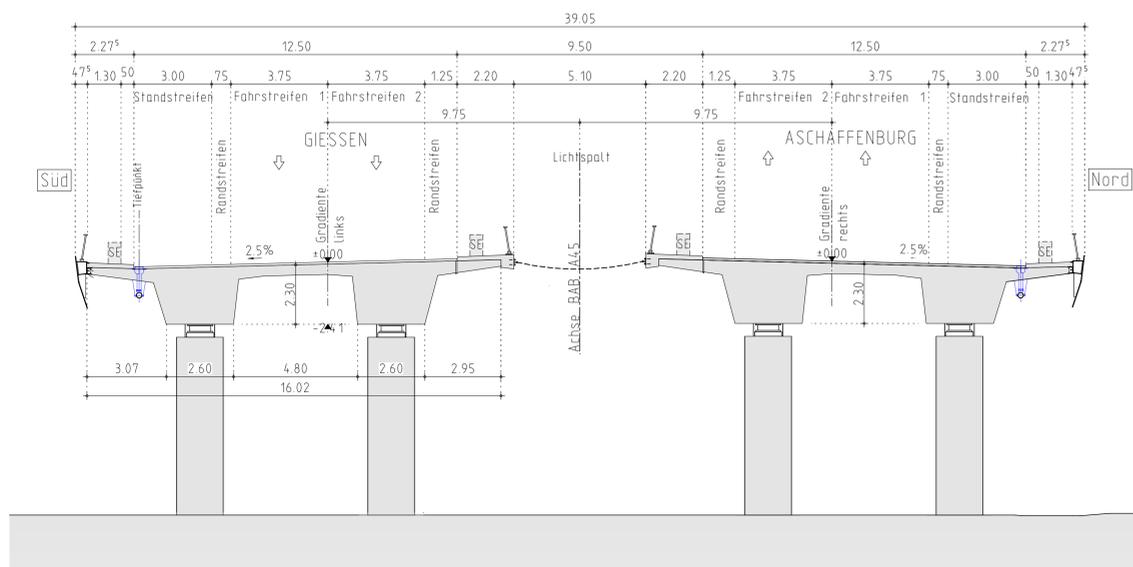

Querschnitt Strombrücke 1:100

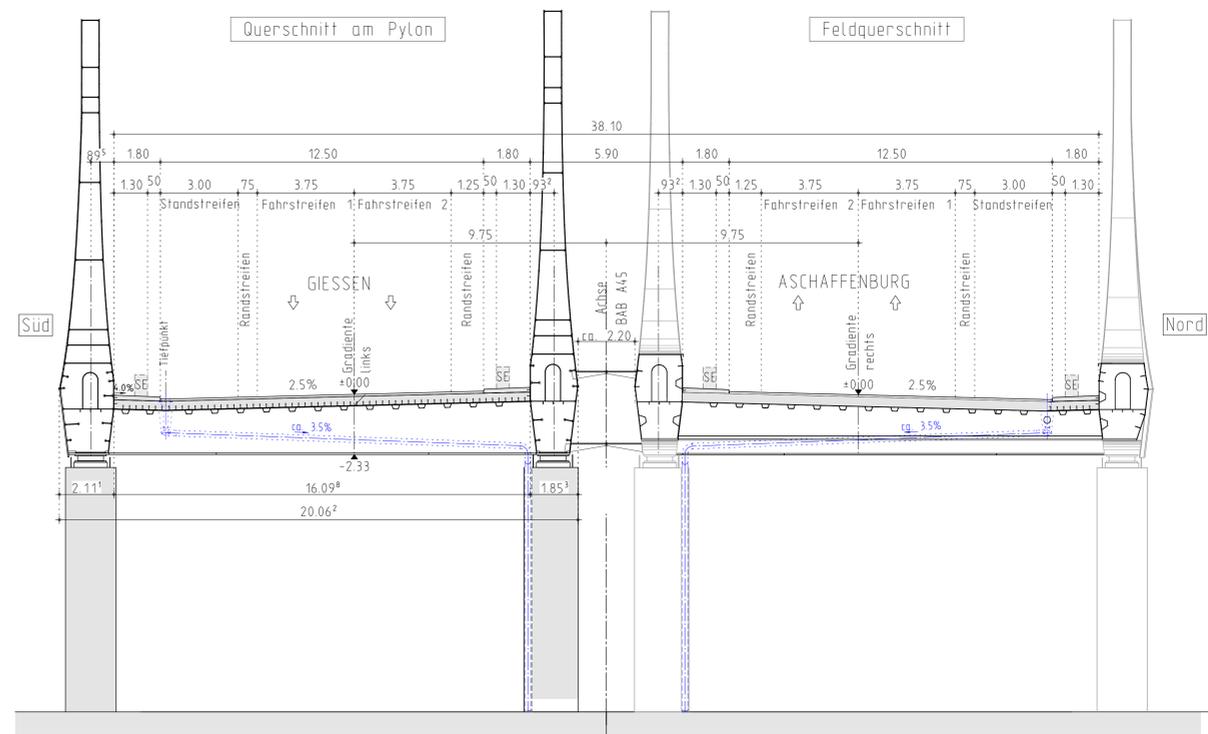

NACHRICHTLICH		
Entwurfsbearbeitung:	Büro Dresden	bearbeitet Juni 2020
gezeichnet:	Am Schießhaus 1-3 01067 Dresden	gezeichnet Juni 2020
geprüft:	Tel.: 0351169485-0 Fax: 0351149485-11	geprüft Juni 2020
Leonhard, André und Partner Beratende Ingenieure VOB AG		26. Juni 2020

Autobahndirektion Nordbayern		
Fleischhofstraße 55 90402 Nürnberg		
Tel.: 09114621-01, Fax: 09114621-456, E-Mail: poststelle@adnb.bayern.de		
bearbeitet:	Gz: -	
gezeichnet:	Gz: -	
geprüft:	Gz: -	
PSP Nr.: 0025-ASAK0948-01-00		
Projekt: Nordbayern-Motortag/WV_003/18/048/00008		
Datum:		

Nr.	Art der Änderung	Datum	Zeichen

FESTSTELLUNGSENTWURF

Straßenbauverwaltung Freistaat Bayern	Unterlage / Blatt-Nr.: 16.3
Autobahndirektion Nordbayern	Brückenskizze (nachrichtlich)
Maßstab: 1:500, 1:100	
BAB A45 Gießen - Aschaffenburg AS Kleinostheim - AS Mainhausen Erneuerung der Mainbrücke Mainflingen, BW 253b von Bau-km 253+300 bis 254+020	

aufgestellt: Autobahndirektion Nordbayern Nürnberg, den 28.12.2020	
Endres, Ltd. Baudirektor	