

### Zeichenerklärung

**Grunderwerb**

vorübergehend in Anspruch zu nehmende Fläche

7	6/5	170 074 m <sup>2</sup>	Flur / Flurstück / Größe des Flurstückes
1.35.1		180 m <sup>2</sup>	Ild. Nr. / Größe der Teilfläche
			1 = Nr. des Grunderwerbsplanes
			35 = Ild. Nr. des betroffenen Flurstückes
			1 = Teilfläche eines Flurstückes

Flurstücksnummer

Zusammengehörigkeitspfeil

Gemarkungsgrenze

Gemeindegrenze

Flurstücksgrenzen innerhalb/außerhalb des Baufeldes

Baufeldgrenze

**Gebiete und Flächen**

Bodendenkmal

Wasserschutzzone III

Sonderbaufläche

Freistaat Bayern  
Regierungsbezirk Unterfranken  
Landkreis Kitzingen  
Große Kreisstadt Kitzingen  
Gemarkung Repperndorf

Gemeinde Biebelried  
Gemarkung Biebelried

Anschlussknotenpunkt  
Biebelried

2   9077	49 754 m <sup>2</sup>	3.6.1	333 m <sup>2</sup>
2   9078	15 648 m <sup>2</sup>	3.5.1	200 m <sup>2</sup>
2   9066	3 722 m <sup>2</sup>	3.4.1	3 722 m <sup>2</sup>
2   9090	1 838 m <sup>2</sup>	3.3.1	12 m <sup>2</sup>
2   9065	1 956 m <sup>2</sup>	3.2.1	8 m <sup>2</sup>
2   2702	12 214 m <sup>2</sup>	3.1.1	248 m <sup>2</sup>
		3.1.2	47 m <sup>2</sup>


Hinweis:  
Lfd. Nr. 2.5.1 ist  
auf Blatt 2 dargestellt.

3   2327	5 023 m <sup>2</sup>	2.5.2	10 m <sup>2</sup>
3   2881	52 935 m <sup>2</sup>	3.8.1	694 m <sup>2</sup>

2   9074	1 534 m <sup>2</sup>	3.9.1	1 534 m <sup>2</sup>
----------	----------------------	-------	----------------------

3   2880	13 722 m <sup>2</sup>	3.10.1	79 m <sup>2</sup>
----------	-----------------------	--------	-------------------

2   9076	134 965 m <sup>2</sup>	3.7.1	1 978 m <sup>2</sup>
----------	------------------------	-------	----------------------

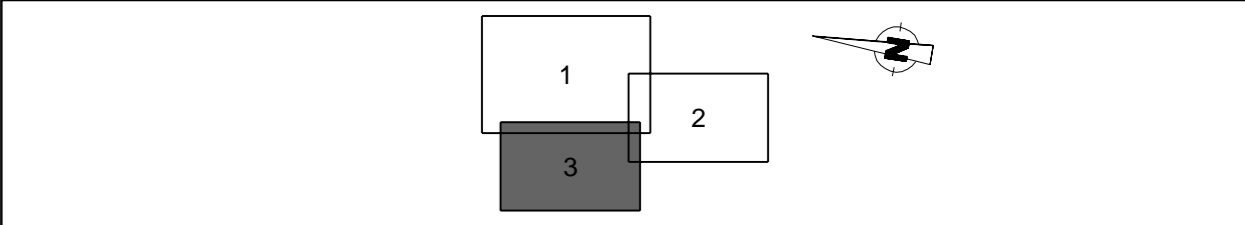

**WEIMANN INGENIEURE**  
Ingenieurbüro für Bauwesen

Am Bach 1 | Tel. 09324 / 9819-0  
97337 Dettelbach | Fax. 09324 / 9819-100  
E-Mail: info@weimann-ingenieure.de

bearbeitet	August 2023	Name	Gerhard
gezeichnet	August 2023		Wanner
geprüft			

**Die Autobahn**  
Niederlassung Nordbayern

Flaschenhofstraße 55, 90402 Nürnberg

bearbeitet	A233	Sitzmann
gezeichnet	-	-
geprüft	A23	Scheröbl
PSP-Nr.:	A-02270-00	
Datum:		

Nr.	Art der Änderung	Datum	Zeichen

Lagesystem	DHDN90/GK	Stand Kataster	Juni 2020
Höhensystem	DHHN2016	Bestandsvermessung	September 2019

## FESTSTELLUNGSENTWURF

Die Autobahn GmbH des Bundes

Unterlage / Blatt-Nr.: 10.1 / 3  
Grunderwerbsplan

Straße / Abschnitt-Nr. / Station: A7 / 280 / 1,720 bis A7 / 300 / 0,828

Baustraße 23

PROJIS-Nr.: -

Maßstab: 1 : 1000

**A 7, Ertüchtigungslos AS Kitzingen BW 671a - BW 672a**  
AK Biebelried - AS Marktbreit  
von Bau-km 671+382 bis Bau-km 672+810

Aufgestellt: 23.08.2023  
Niederlassung Nordbayern  
Abteilung A2 Planung

A. Stadtmüller, Abteilungsleiter

© Bayerische Vermessungsverwaltung, Geobasisdaten  
(Darstellung der Flurkarte als Eigentumsnachweis nicht geeignet)  
© Bayerische Straßenbauverwaltung - BAYSIS  
(www.baysis.bayern.de)