

**Planänderung Nr. 8**

**Rückhaltebecken 335-1L**  
 Bau-km 335+200  
 Ausführung: Trockenbecken ohne Dauerstau  
 als zweifelliges  
 Absetz- und Rückhaltebecken

$A_{\text{Baustr.}} = 206 \text{ m}^2$      $A_{\text{Baustr.}} = 330 \text{ m}^2$   
 $V_{\text{Baustr.}} = 2350 \text{ m}^3$      $V_{\text{Baustr.}} = 2700 \text{ m}^3$   
 $Q_{\text{Baustr.}} = 1032 \text{ l/s}$      $Q_{\text{Baustr.}} = 1.00 \text{ m}^3$   
 $Q_{\text{Baustr.}} = 64.4 \text{ l/s}$      $Q_{\text{Baustr.}} = \text{DN 220}$   
 Einleitpunkt: Reiche Ebrach  
 R = 4395013    H = 5515321

**Planänderung Nr. 8**

**Entwässerungsabschnitt 2**  
 von Bau-km 333+680 bis Bau-km 336+190

**LA 07L**  
 Lärmschutzwand  
 Bau-km 335+100 - 336+160  
 L = 1060 m  
 H<sub>max</sub> = 3 m ü. Gelände  
**Planänderung Nr. 10**

**LA 08L**  
 Lärmschutzwand  
 Bau-km 336+150 - 336+183  
 L = 24 m  
 H<sub>max</sub> = 3 m ü. Gelände  
**Planänderung Nr. 10**

**Planänderung Nr. 9**

**Planänderung Nr. 10**

**BW 335a**  
 Durchlass DN 800  
 Neubau  
 Bau-km 335+130  
 KW = 100 gn  
 Länge = 62,50 m


**BW 335c**  
 Durchlass DN 1200  
 Neubau  
 Bau-km 335+990  
 KW = 500 gn  
 Länge = 90,00 m

**Ende der Plangenehmigung**  
 Bau-km 336+183

Regierungsbezirk Unterfranken  
 Landkreis Kitzingen  
 Gemeinde Geiselwind  
 Gemarkung Wasserberndorf

Regierungsbezirk Oberfranken  
 Landkreis Bamberg  
 Stadt Schlüsselfeld  
 Gemarkung Heuchelheim

- LEGENDE**
- EINZELBÄUME, GEHÖLZFLÄCHEN, HECKENPFLANZUNGEN, GEHÖLZGRUPPEN**
- Flächenhafte Baum-Strauchpflanzung - frisch-feucht (GF)
- RASEN-, WIESEN, SAUM- UND KRAUTGESELLSCHAFTEN**
- Ansatz von Landschaftsrasen mit Kräutern - RSM Regio Standortvariante 1 (Grundmischung) im UG 12
  - Sukzessionsflächen ohne Pflanzung und Ansatz
- VERWALTUNG**
- Regierungsbezirksgrenze
  - Kreisgrenze
  - Gemeindegrenze
  - Gemarkungsgrenze
  - Flurstücksgrenze
- TECHNISCHE PLANUNG**
- Mittelstreifen
  - Richtungsfahrbahn mit Fahrstreifenaufteilung
  - Bankett
  - Böschung
  - Entwässerungsgraben
  - Feld- u. Waldweg
- SONSTIGES**
- Freizuhaltendes Sichtfeld
  - Baufeldgrenze
  - BAB-Kabel
  - Wildschutzzaun
  - Biotopschutzzaun (3-lattig)

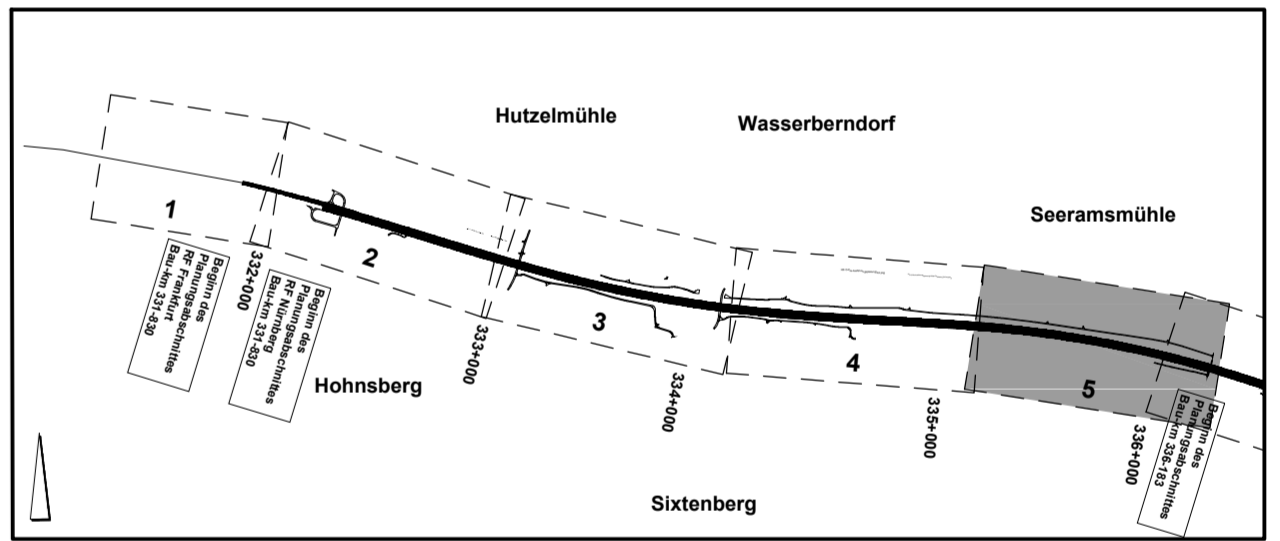

Autobahndirektion Nordbayern  
 Flaschenhofstraße 55  
 90402 Nürnberg  
 Tel.: 09114621-01, Fax: 09114621-459, E-Mail: poststelle@adnb.bayern.de

bearbeitet:	Sz: MG	Datum:	01/2017
gezeichnet:	Sz: MG	Datum:	01/2017
geprüft:	Gz: 1411	Datum:	01/2017
PSP-Nr.:		Datum:	
Projekt:			

**PLANFESTSTELLUNG**

Straßenbauverwaltung Freistaat Bayern  
 Autobahndirektion Nordbayern

Unterlage / Blatt-Nr.: 12.3 / 5  
 Landschaftspflegerischer  
 Maßnahmenplan  
 Bau-km 335+150 -  
 Bau-km 336+183  
 Maßstab: 1 : 1000

**BAB A3 Frankfurt - Nürnberg**  
 östlich Geiselwind - Aschbach  
 6-streifiger Ausbau  
 von Bau-km 332+200 bis Bau-km 336+183

Aufgestellt:  
 Autobahndirektion Nordbayern  
 Nürnberg, den 25.01.2017

M. Weidinger-Kräpp, BORin

© Bayerische Vermessungsverwaltung, Geobasisdaten  
 (Geodaten sind Eigentum des Vermessungsausschusses)  
 © Bayerisches Landesamt für Umwelt, www.lfu.bayern.de