

LEGENDE:

Bestand


- 540 Flurstücksnummer
- Katastergrenze
- Gemarkungsgrenze
- Regierungsbezirksgrenze
- Lärmschutzwand

Planung

- Erwerbsgrenze (Bundesstraßenverwaltung)
- Grenze vorübergehend in Anspruch zu nehmender Fläche
- Erwerbsgrenze für andere Bausträger
- Grenze für Waldmantschutzpflanzung
- zu erwerbende Fläche (Bundesstraßenverwaltung)
- vorübergehend in Anspruch zu nehmende Fläche
- zu erwerbende Fläche für andere Bausträger
- Flächen der Bundesrepublik Deutschland (Bundesstraßenverwaltung)
- Waldmantschutzpflanzung
- Landschaftspflegerische Ausgleichsflächen

Laufende Nummer

102.1	375	amtliche Flurstücksnummer
A	m ²	zu erwerbende Fläche (Bundesstraßenverwaltung)
C	m ²	zu erwerbende Fläche für andere Bausträger
V	m ²	vorübergehend in Anspruch zu nehmende Fläche
W	m ²	Waldmantschutzpflanzung

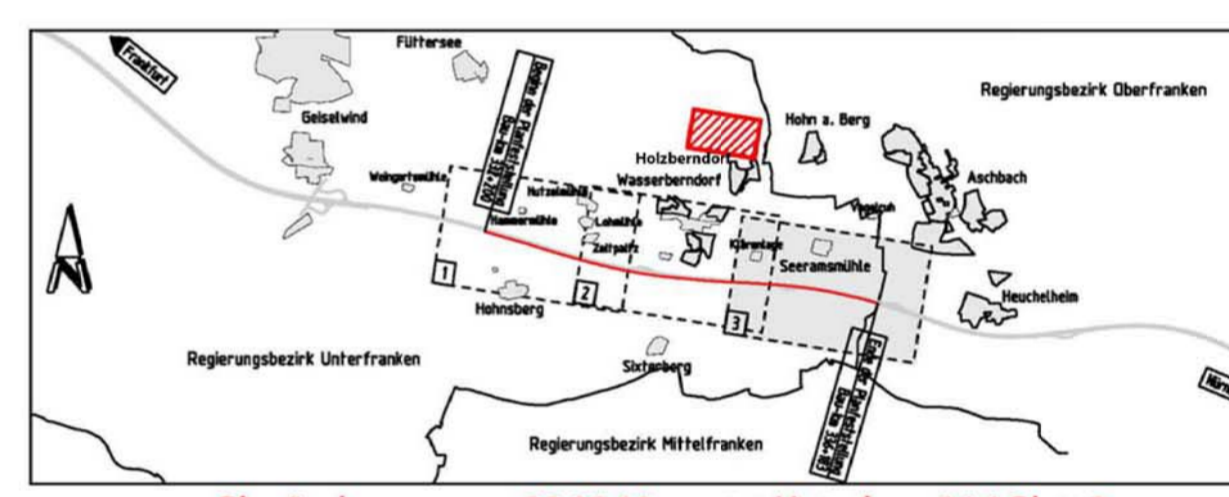

Planänderung vom 30.03.12 ersetzt Unterlage 14.1 Blatt 3

Nr.	Art der Änderung	Datum	Name
1	Wegfall Ausgleichsfläche A2	30.03.12	Ballon
2	Ergänzung Ausgleichsfläche A3	30.03.12	Ballon

REINHARD HYNA INGENIEURBÜRO FÜR BAUWESEN <small>Eingetragen Nr. 1, 8761 Friedberg, TEL: 0391/2811-2, FAX: 0391/4211-33, E-MAIL: reh.hyna@t-online.de</small>	05.08.1	Datum	Name
	bearbeitet	11/2010	Weiß
	aufgestellt	11/2010	Weiß
	geprüft	11/2010	Hyna
	Reg. Nr.	0950801/04.009.001.PL1-02.2000.PL1 NEUB-STF/P/11.0	


Freistaat Bayern Autobahndirektion Nordbayern <small>Freiburgstraße 15, 90425 Nürnberg, TEL: 091/4421-0, FAX: 091/4421-434, E-MAIL: gpr@autobahn.bayern.de</small>		Unterlage	14.1
PLANFESTSTELLUNG		Bearbeitet	02.411
BAB A3 / Frankfurt - Nürnberg		gezeichnet	11/2010
östl. AS Geiselwind - Aschbach		geprüft	11/2010
6-streifiger Ausbau von Bau-km 332+200 bis Bau-km 336+183		Datum	Zeichen
Maßstab: M 1 : 2.000		Ballon Rudhardt	

Gründerwerbsplan
von Bau-km 334+800 bis Bau-km 336+183

festgestellt nach §§ 17 ff. FStVG mit
Beschluss vom 30.04.2013,
Nr. 32 - 4354.1 - 1/10
Würzburg, 30.04.2013
Regierung von Unterfranken
gez.
Güdelhöfer
Regierungsdirektorin

nachrichtlich!

Projekt: 00351AS/Geiselwind-Aschbach Datum: 00351AS-01-03-PL2000

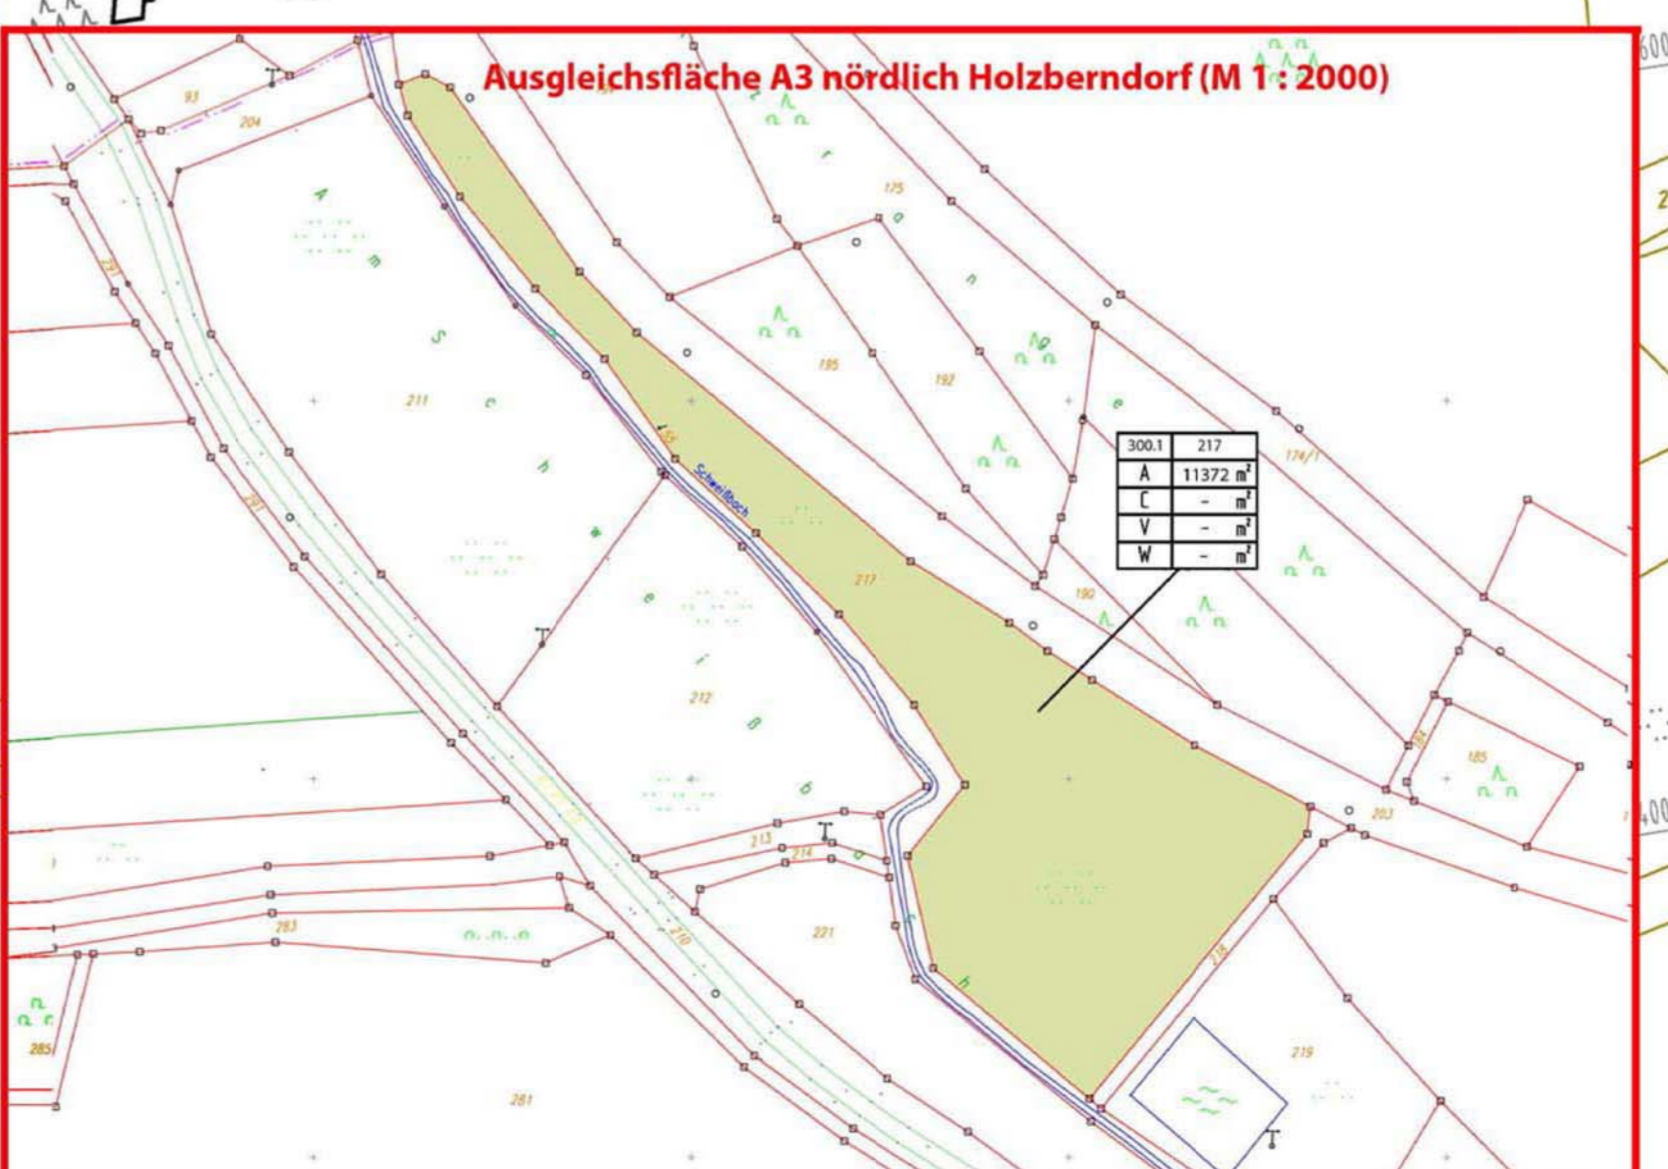

Regierungsbezirk Unterfranken
Landkreis Kitzingen
Gemeinde Geiselwind
Gemarkung Freihaslach Nordwest

Anschluss an Blatt 2

Durchlass DN 800
Bau-km 335+190,000
L = 64,00 m
κ = 100 gon

Regierungsbezirk Unterfranken
Landkreis Kitzingen
Gemeinde Geiselwind
Gemarkung Wasserberndorf

Durchlass DN 1200
Bau-km 335+990,000
L = 93,00 m
κ = 100 gon

Regierungsbezirk Oberfranken
Landkreis Bamberg
Gemeinde Schlüsselfeld
Gemarkung Heuchelheim

Ende der Planfeststellung
Bau-km 336+183