

# BW 332a

Überführung eines öFW mit Betriebsumfahrt

BW-Nr. 6229 590

Br. zw. Gel. = 6,50 m

Bau-Km

LW = ca. 49,00 m


332+285,600

LH ≥ 4,70 m

∞ = 100 gon

H= 1400 m  
T= 45,880 m  
f= -0,752 m  
TS= 343,942 m  
KM= -0-022,444



H= 1200 m  
T= 26,023 m  
f= 0,282 m  
TS= 344,908 m  
KM= 0+074,139

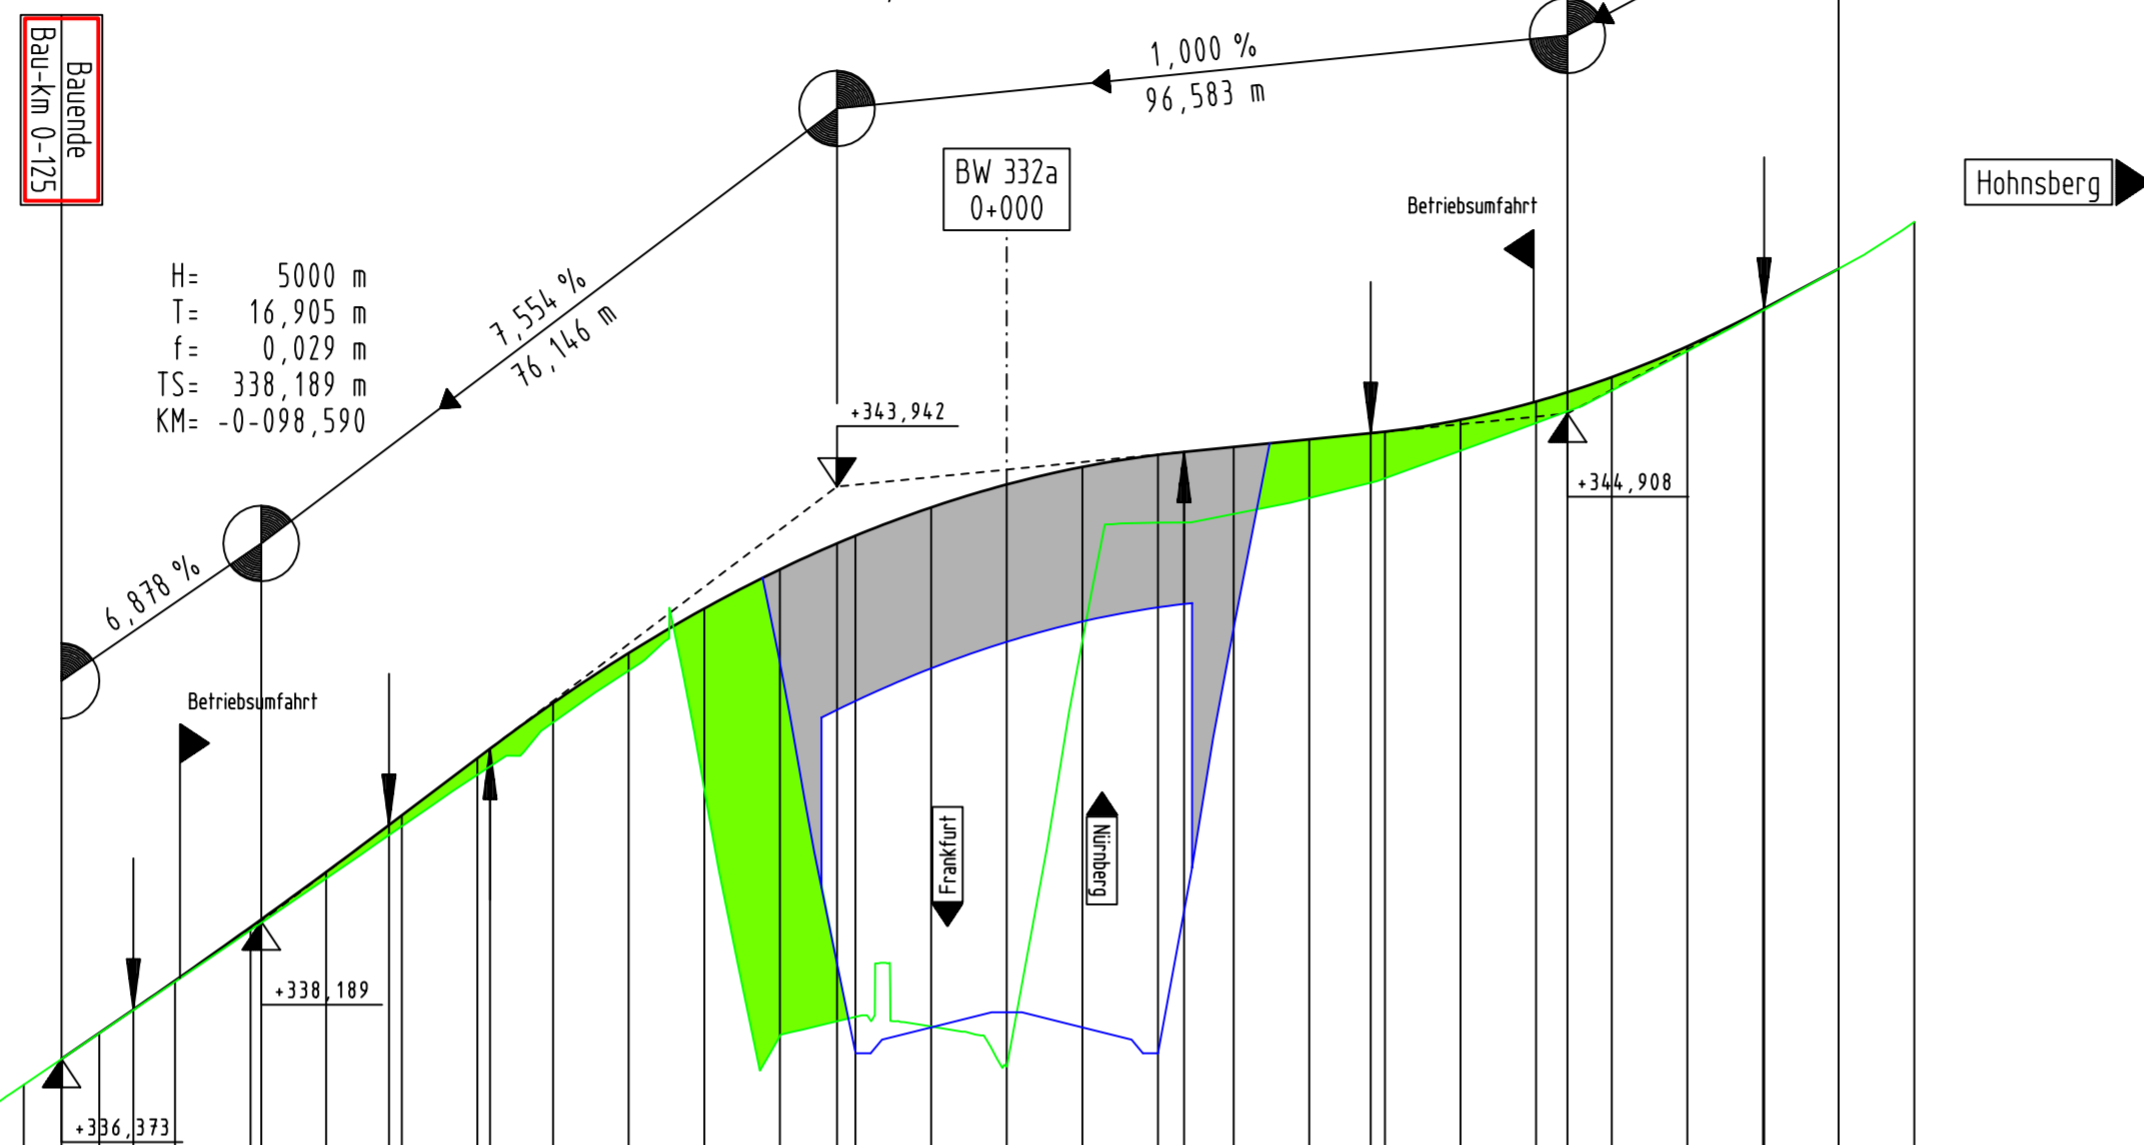

M = 1:1000/100  
NN 335,00

Station	-30,000	-25,000	-20,000	-15,000	-10,000	0,000	5,000	10,000	15,000	20,000	25,000	30,000	35,000	40,000	45,000	50,000	55,000	60,000	65,000	70,000	75,000	80,000	85,000	90,000	95,000	100,000	105,000	110,000			
Gradiente		-25,000	-20,000	-15,495	-10,000	0,000	-90,000	-80,000	-70,000	-60,000	-50,000	-40,000	-30,000	-20,000	-10,000	0,000	10,000	20,000	23,436	30,000	40,000	48,116	58,000	60,000	70,000	74,139	80,000	90,000	0,000	10,000	20,000
Gelände	-30,000	336,373	336,713	337,027	337,408	338,077	338,218	338,845	339,566	340,349	341,080	341,740	342,329	342,846	343,190	343,292	343,970	344,202	344,362	344,401	344,466	344,566	345,066	345,190	345,390	345,797	346,298	346,822	347,443		

Station 0-100 0+000 0+100

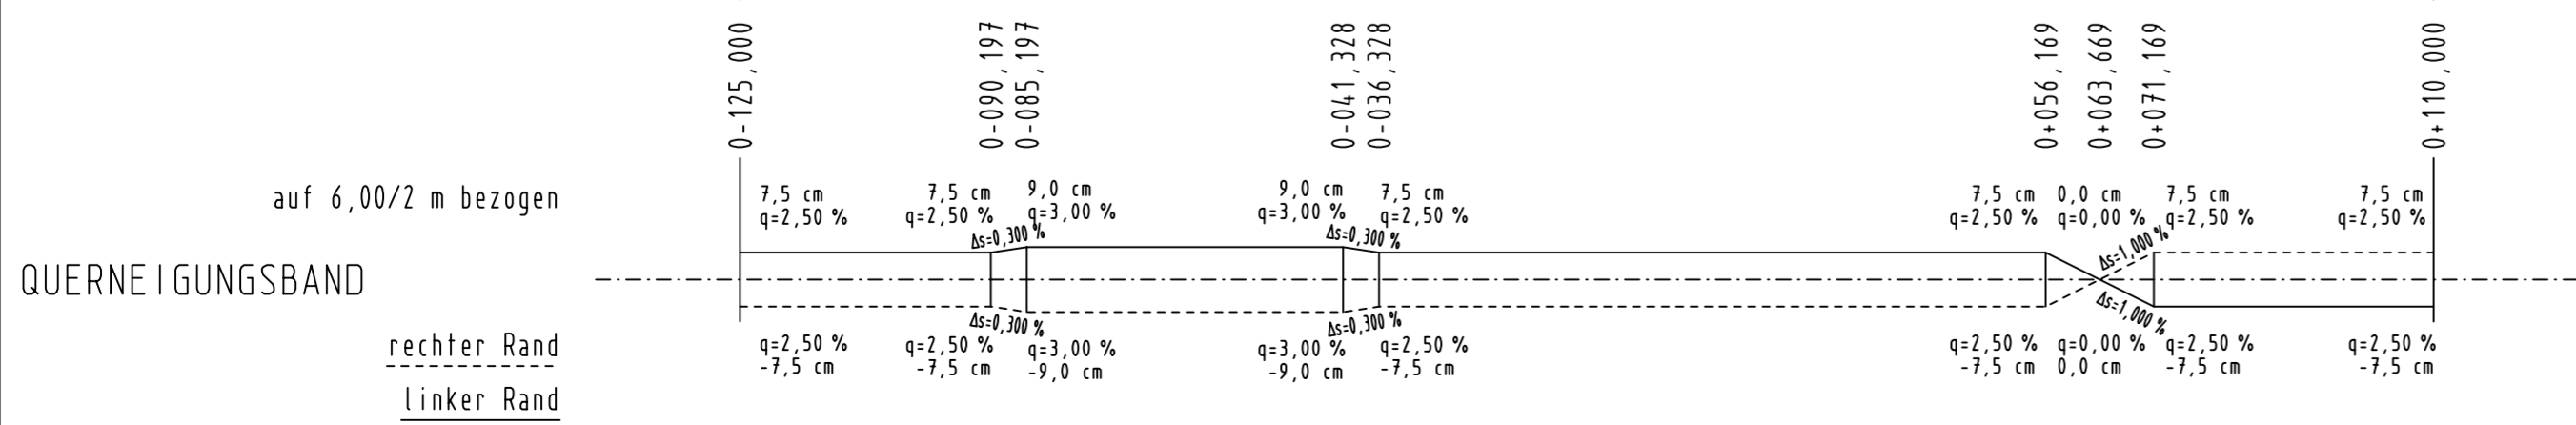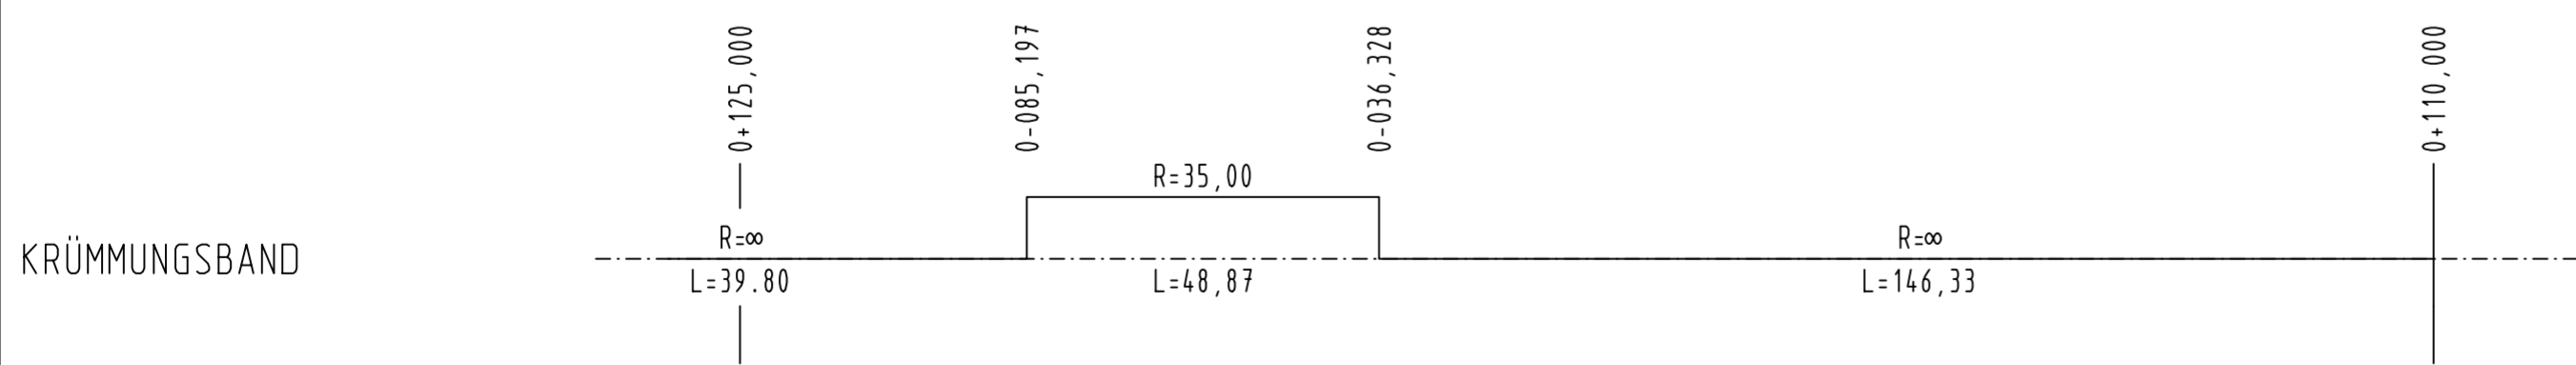

## LEGENDE:

- best. Gelände / best. BAB
- geplante BAB
- Einschnitt
- Damm

Nr.	Art der Änderung	Datum	Name

REINHARD HYNA INGENIEURBÜRO FÜR BAUWESEN		05.08.1	Datum	Name
bearbeitet	11/2010	WeiB		
aufgestellt	11/2010	WeiB		
geprüft	11/2010	Hyna		
Reg. Nr.	0050801/U080201/PLT 19.11.10/NEUB.STF			

Freistaat Bayern Autobahndirektion Nordbayern		Unterlage	8.2	
Flaschenhofstraße 55, 90402 Nürnberg, TEL. 0911/421-01, FAX. 0911/421-456, E-MAIL. poststelle@abdnb.bayern.de		Blaft Nr.	1	
		Datum	Zeichen	
<b>PLANFESTSTELLUNG</b>	bearbeitet	GZ. 4111	11/2010	Ballon
<b>BAB A3 / Frankfurt - Nürnberg</b>	gezeichnet			
	geprüft	GZ. 411	11/2010	Rudhardt
<b>östl. AS Geiselwind - Aschbach</b>	Höhenplan - Überführung eines öFW mit Betriebsumfahrt (BW 332a)			
6-streifiger Ausbau von Bau-km 332+200 bis Bau-km 336+183	Maßstab: 1:1.000 / 100			
Aufgestellt: Nürnberg, den 13.12.2010 Autobahndirektion Nordbayern	Festgestellt nach §§ 17 ff. FStGrG mit Beschluss vom 30.04.2013, Nr. 32 - 4354.1 - 1/10 Würzburg, 30.04.2013 Regierung von Unterfranken gez. Gündelhöfer Regierungsdirektorin			
<i>Kain</i> Kaiser, Baudirektor	<b>nachrichtlich!</b>			
Projekt: 803451ASGeiselwind-Aschbach	Datei: 803451L08-02-01_HP1000			