



Detailplan Mulden-Rigolen-System


Längsschnitt A - A
M 1:50

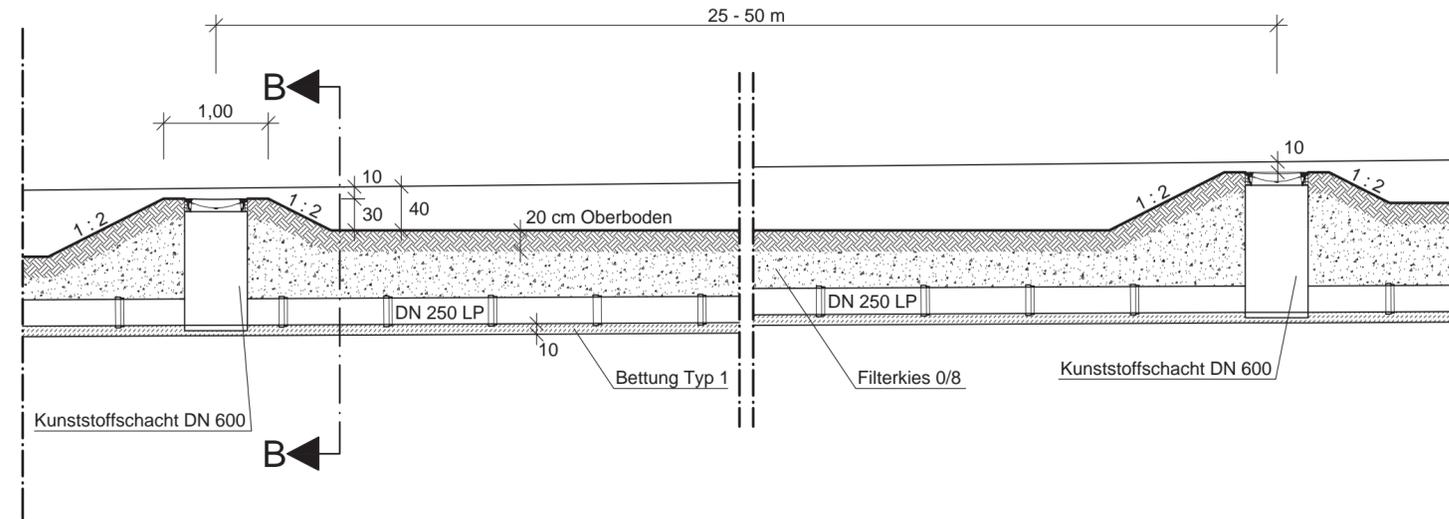

Draufsicht
M 1:50

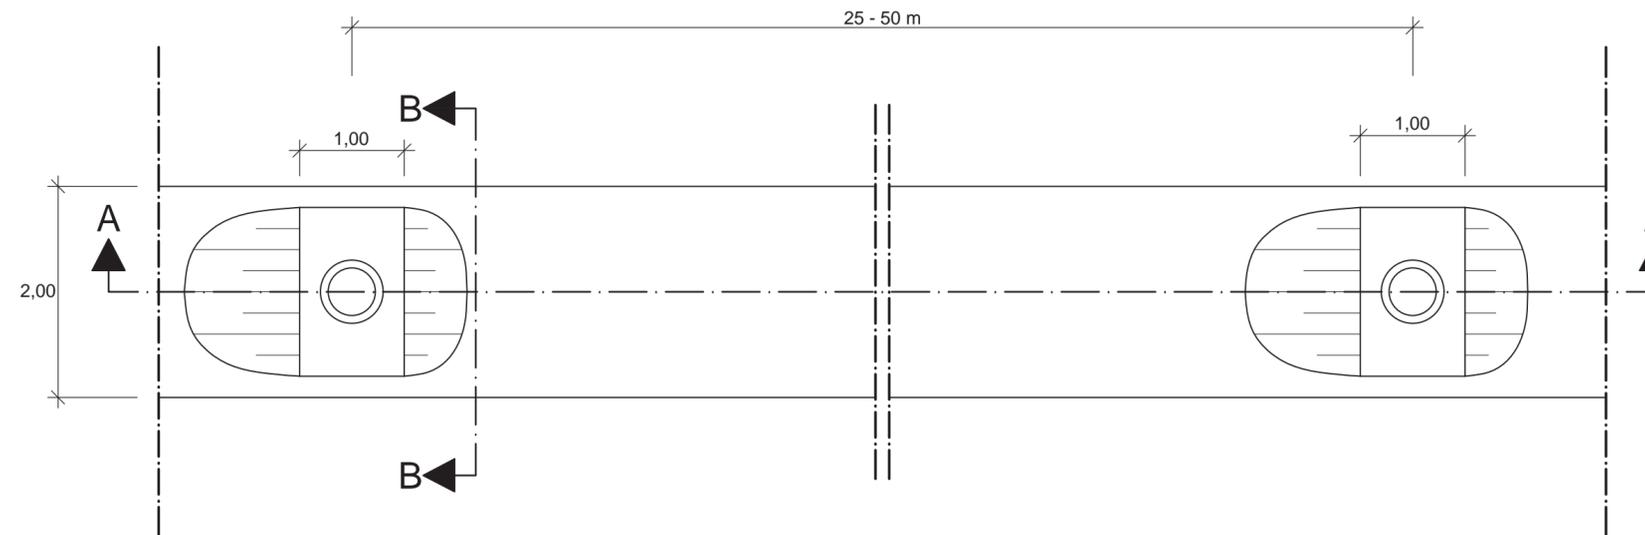

Querschnitt B - B
M 1:25

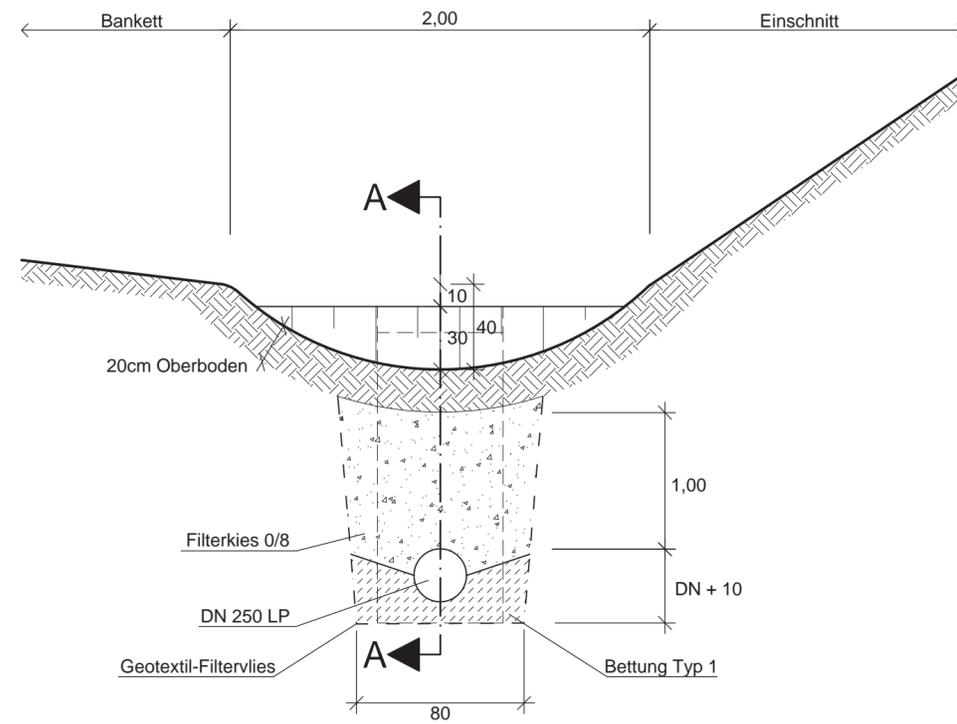

Autobahndirektion Nordbayern



Flaschenhofstraße 55
90402 Nürnberg

Tel.: 0911/4621-01, Fax: 0911/4621-456, E-Mail: poststelle@abdnb.bayern.de

bearbeitet:	Gz: 4123	Nov. 2016	Schmidt
gezeichnet:	Gz: 4125	Nov. 2016	Schwedler
geprüft:	Gz: 412	Nov. 2016	Lösch
PSP Nr.: B02S.ABA.90360.40			
Projekt: -			

PLANGENEHMIGUNG

Straßenbauverwaltung Freistaat Bayern

Autobahndirektion Nordbayern

Straße / Abschn.-Nr. / Station: A3 / 520 / 5,323 - 540 / 1,747

PROJIS-Nr.: entfällt

Unterlage / Blatt-Nr.: 13.2
Detailplan
Mulden-Rigolen-System

Maßstab: 1 : 50 / 25

BAB A3 Frankfurt - Nürnberg
Fuchsberg - östlich AS Geiselwind
6-streifiger Ausbau
von Bau-km 325+655 bis 332+200

Aufgestellt:
Autobahndirektion Nordbayern
Nürnberg, den 24.01.2017

Ried, Baudirektor