

**BW 326a**  
 Betondurchlass DN 1250  
 Verlängerung des Bestandes  
 Bau-km 326+152,716  
 Kl.-> 55,660 gon  
 Länge Bestand 125,00 m  
 Verlängerung 10,90 m

**6228 680 (BW 326b)**  
 Überführung eines öffentlichen  
 Feld- und Waldweges  
 Neubau  
 Bau-km 326+706,721  
 Kl.-> 88,93 gon  
 L.W. 54,38 m  
 L.H. 5,90 m  
 Br-zw. Gel. EC 1, Teil 2

**PWC Anlage**  
 Obersambacher Wald  
 Südseite  
 Bau-km 326+850  
 29 Lkw-Stellplätze  
 1 Fläche für Schwerrtransport  
 6 Busse und Pkw mit Anhänger  
 40 Pkw-Stellplätze  
 2 Behindertenkampfstellen

**BW 326c**  
 Versorgungstunnel DN1800  
 Neubau  
 Bau-km 326+968  
 Kl.-> 100,00 gon  
 Länge 51,76 m

Markt Geiselwind  
 Gemarkung Gräfenneuses

Freistaat Bayern  
 Regierungsbezirk Unterfranken  
 Landkreis Kitzingen

Markt Wiesentheid  
 Gemarkung Untersambach

208.1	349
E	560 m <sup>2</sup>
A	1505 m <sup>2</sup>
V	1330 m <sup>2</sup>
W	775 m <sup>2</sup>
D	m <sup>2</sup>

205.10	350
E	m <sup>2</sup>
A	m <sup>2</sup>
V	540 m <sup>2</sup>
W	m <sup>2</sup>
D	m <sup>2</sup>

204.4	352
E	20440 m <sup>2</sup>
A	83 m <sup>2</sup>
V	1175 m <sup>2</sup>
W	1835 m <sup>2</sup>
D	m <sup>2</sup>

205.6	141
E	290 m <sup>2</sup>
A	m <sup>2</sup>
V	1490 m <sup>2</sup>
W	400 m <sup>2</sup>
D	m <sup>2</sup>

**Lärmschutzwand**  
 h = 4,50m ü. Gradiente

**Zeichenerklärung**


- Erwerbsgrenze (Bundesstraßenverwaltung)
- Grenze dauerhaft zu beanspruchen
- Erwerbsgrenze für andere Baualtsträger
- Grenze vorübergehend in Anspruch zu nehmende Fläche
- Grenze der Waldrandunterpflanzung
- Gemeinde-/ Gemarkungsgrenze
- Gemarkungsgrenze
- zu erwerbende Fläche (Bundesstraßenverwaltung)
- für andere Baualtsträger zu erwerbende Flächen
- vorübergehend in Anspruch zu nehmende Fläche
- dauernd zu belastende Fläche
- Waldrandunterpflanzung
- Fläche im Eigentum der BRD (Bundesstraßenverwaltung)

laufende Nummer im Grunderververzeichnis

100.3	777/1
E	40 m <sup>2</sup>
A	m <sup>2</sup>
V	185 m <sup>2</sup>
W	70 m <sup>2</sup>
D	m <sup>2</sup>

Flurstücksnummer zu erwerbende Fläche (Bundesstraßenverwaltung) für andere Baualtsträger zu erwerbende Fläche vorübergehend in Anspruch zu nehmende Fläche Waldrandunterpflanzung dauernd zu belastende Fläche

Angaben aus Feststellungsentwurf vom 31.07.2008  
 Änderungen aus Antrag auf Plangenehmigung

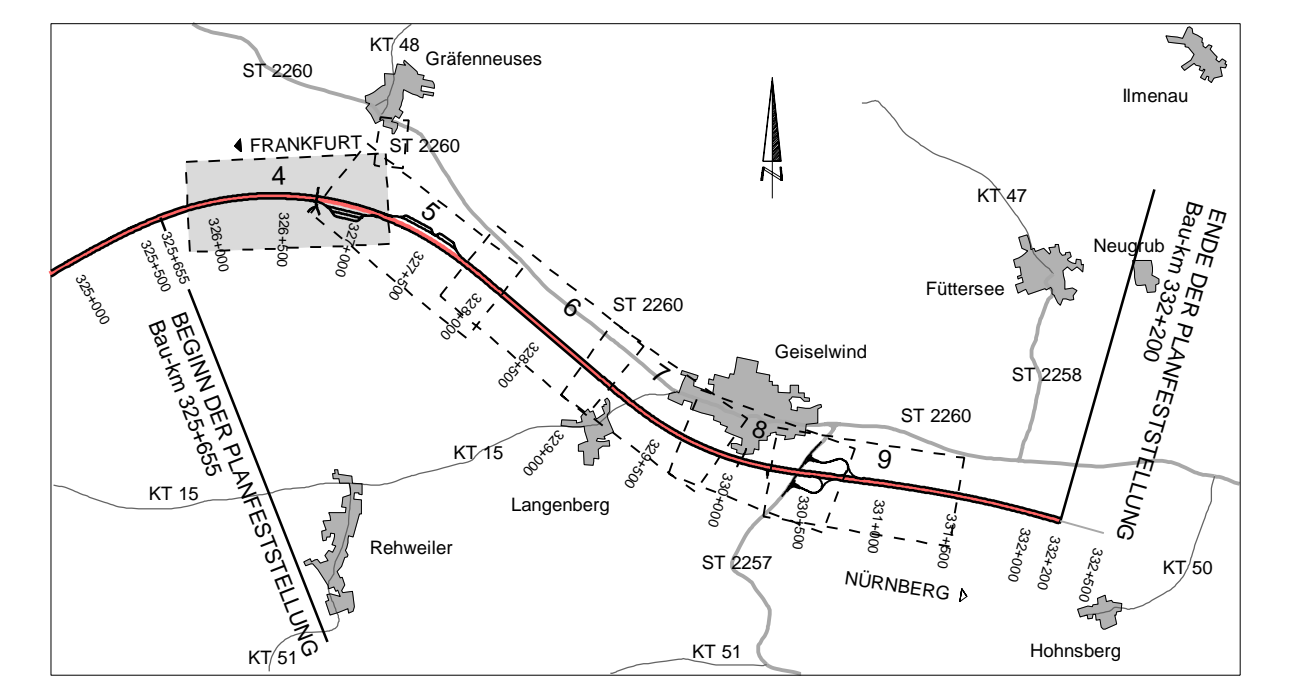

**Frankfurt Nürnberg**

Autobahndirektion Nordbayern  
 Flaschenhofstraße 55  
 90402 Nürnberg  
 Tel.: 0911/4621-01, Fax: 0911/4621-456, E-Mail: poststelle@abdn.bayern.de

bearbeitet	Ge: 4120	Jan. 2017	Schmidt
gezeichnet	Ge: 4125	Nov. 2016	Schweder
geprüft	Ge: 412	Nov. 2016	Loich
Projekt	PSP Nr.: 8615 ABA 90400 40		

**PLANGENEHMIGUNG**

Straßenbauverwaltung Freistaat Bayern  
**Autobahndirektion Nordbayern**  
 Straße / Abschn.-Nr. / Station: A3 / 520 - 5.323 - 540 / 1,747  
 PROJIS-Nr.: keine

Unterlage / Blatt-Nr.: 14.1 / 4  
**Grunderverbsplan**  
 Bau-km 325+900 -  
 Bau-km 327+000  
 Maßstab: 1 : 1000

**BAB A3 Frankfurt - Nürnberg**  
 Fuchsberg - östlich AS Geiselwind  
 6-streifiger Ausbau  
 von Bau-km 325+655 bis 332+200

Aufgestellt:  
 Autobahndirektion Nordbayern  
 Nürnberg, den 24.01.2017

Ried, Bauingenieur