

Zeichenerklärung


- Abgrenzung zur Feststellung vom 15.12.2009
- Grenze dauerhaft zu beanspruchen
- Grenze für andere Baustraßenträger
- Grenze vorübergehend in Anspruch zu nehmende Fläche
- Grenze der Waldrandunterpflanzung
- Gemeinde-/ Gemarkungsgrenze
- Gemarkungsgrenze
- zu erwerbende Fläche (Bundesstraßenverwaltung)
- für andere Baustraßenträger zu erwerbende Flächen
- vorübergehend in Anspruch zu nehmende Fläche
- dauernd zu belastende Fläche
- Waldrandunterpflanzung
- Fläche im Eigentum der BRD (Bundesstraßenverwaltung)

laufende Nummer im Grunderwerbsverzeichnis

100.3	777/1
E	49 m ²
A	1 m ²
V	185 m ²
W	70 m ²
D	m ²

Flurstücksnummer zu erwerbende Fläche (Bundesstraßenverwaltung) für andere Baustraßenträger zu erwerbende Fläche vorübergehend in Anspruch zu nehmende Fläche Waldrandunterpflanzung dauernd zu belastende Fläche

Angaben aus Feststellungsentwurf vom 31.07.2008
 Änderungen aus Antrag auf Plangenehmigung

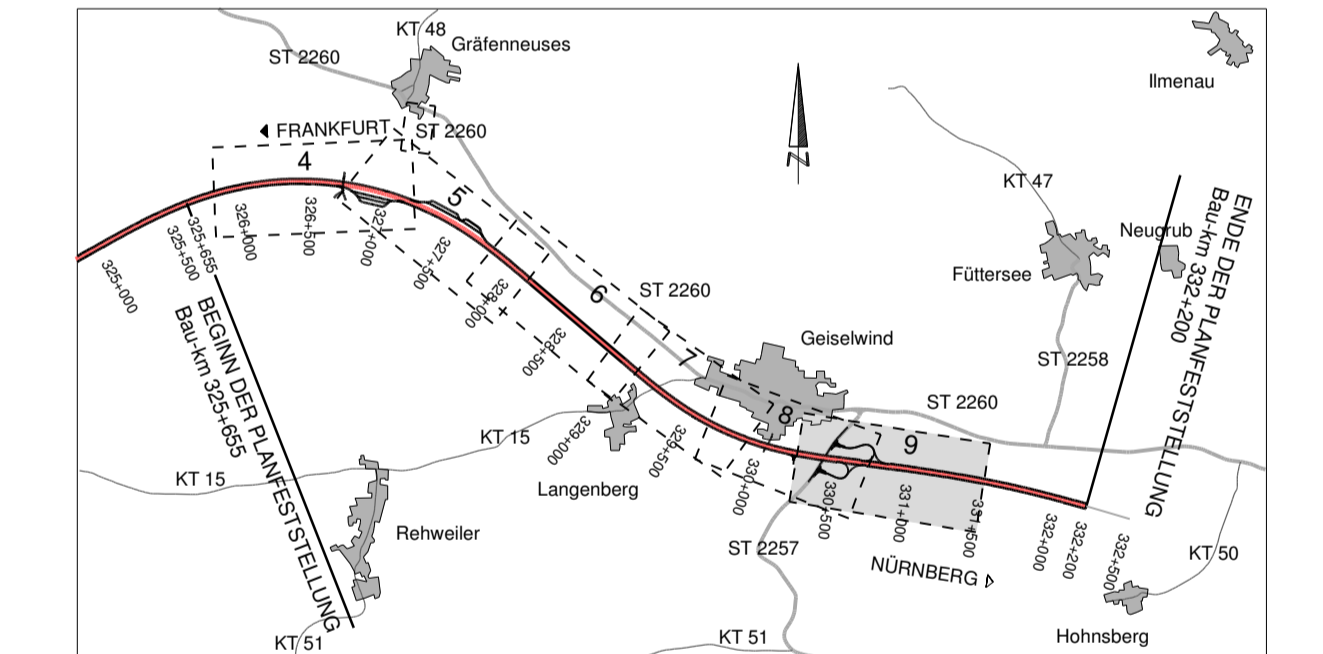

Autobahndirektion Nordbayern Flaschenhofstraße 55 90402 Nürnberg Tel.: 09114621-01, Fax: 09114621-456, E-Mail: poststelle@abdnb.bayern.de				bearbeitet: Gz: 4123 Jan. 2017 Schmö genehmigt: Gz: 4125 Nov. 2016 Schweder geprüft: Gz: 412 Nov. 2016 Lönch PSP Nr.: 8025.ABA.0300.40 Projekt:
---	--	--	--	---

PLANGENEHMIGUNG

Straßenbauverwaltung Freistaat Bayern Autobahndirektion Nordbayern Straße / Abschn.-Nr. / Station: A3 / S20 / 5.323 - 540 / 1.747 PRIORIS-Nr.: keine	Unterlage / Blatt-Nr.: 14.1 / 9 Grunderwerbsplan Bau-km 330+300 Bau-km 331+300 Maßstab: 1 : 1000
BAB A3 Frankfurt - Nürnberg Fuchsberg - östlich AS Geiselwind 6-streifiger Ausbau von Bau-km 325+655 bis 332+200	
Aufgestellt: Autobahndirektion Nordbayern Nürnberg, den 24.01.2017 	