


Bau-km 330 + 130,000

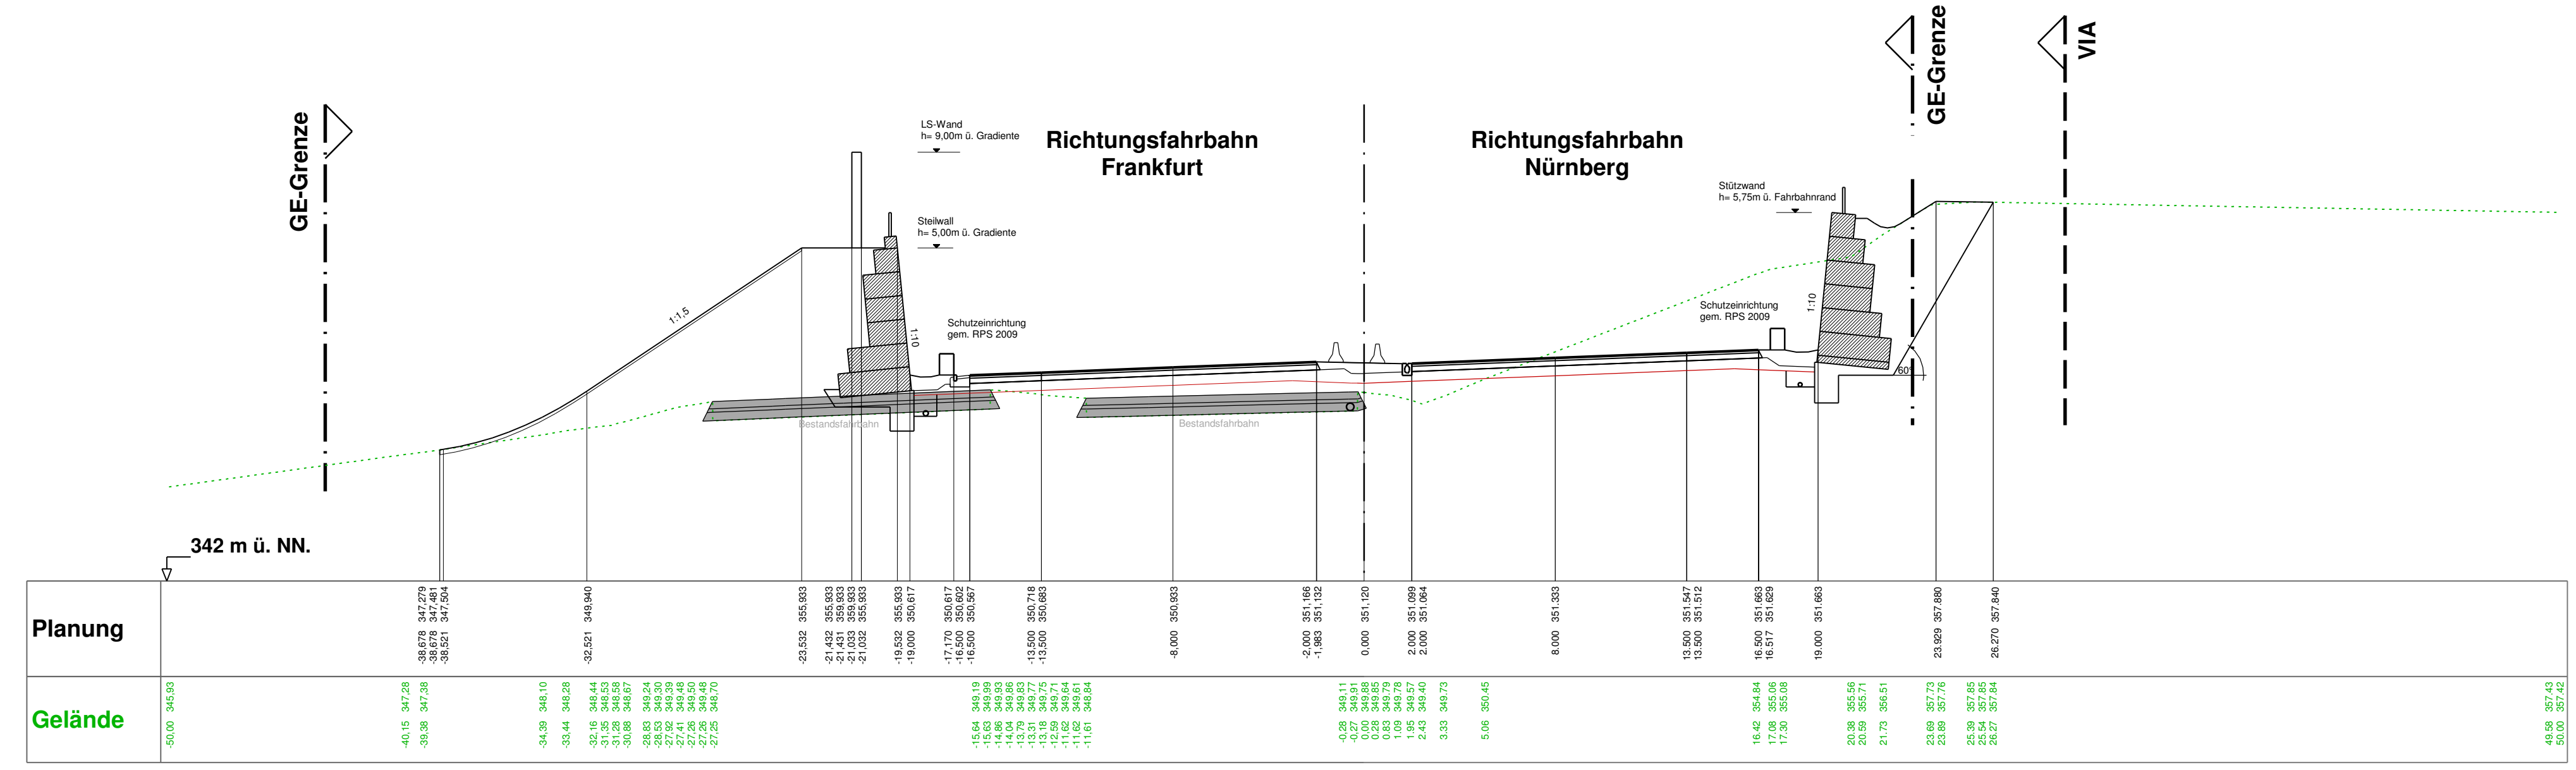

Autobahndirektion Nordbayern				
bearbeitet:	Gz: 4123	Jan. 2017	Schmidt	
gezeichnet:	Gz: 4124	Jan. 2017	Sperber	
geprüft:	Gz: 412	Jan. 2017	Lösch	
PSP Nr.: B025 ABA 90360.40				
Projekt: -				
Tel.: 0911/4621-01, Fax: 0911/4621-456, E-Mail: poststelle@abdnb.bayern.de				

PLANGENEHMIGUNG

Straßenbauverwaltung Freistaat Bayern		Unterlage / Blatt-Nr.: 6.5 / 5.1	
Autobahndirektion Nordbayern		Kennz. Querschnitt	
Straße / Abschn.-Nr. / Station: A3 / 520 / 5.323 - 540 / 1,747		Bau-km 330+130	
PROJIS-Nr.: entfällt		Lärmschutz Geiselw., Autohof	
		Maßstab: 1 : 1000	

**BAB A3 Frankfurt - Nürnberg
Fuchsberg - östlich AS Geiselwind
6-streifiger Ausbau
von Bau-km 325+655 bis 332+200**

Aufgestellt:
Autobahndirektion Nordbayern
Nürnberg, den 24.01.2017

Ried, Baudirektor