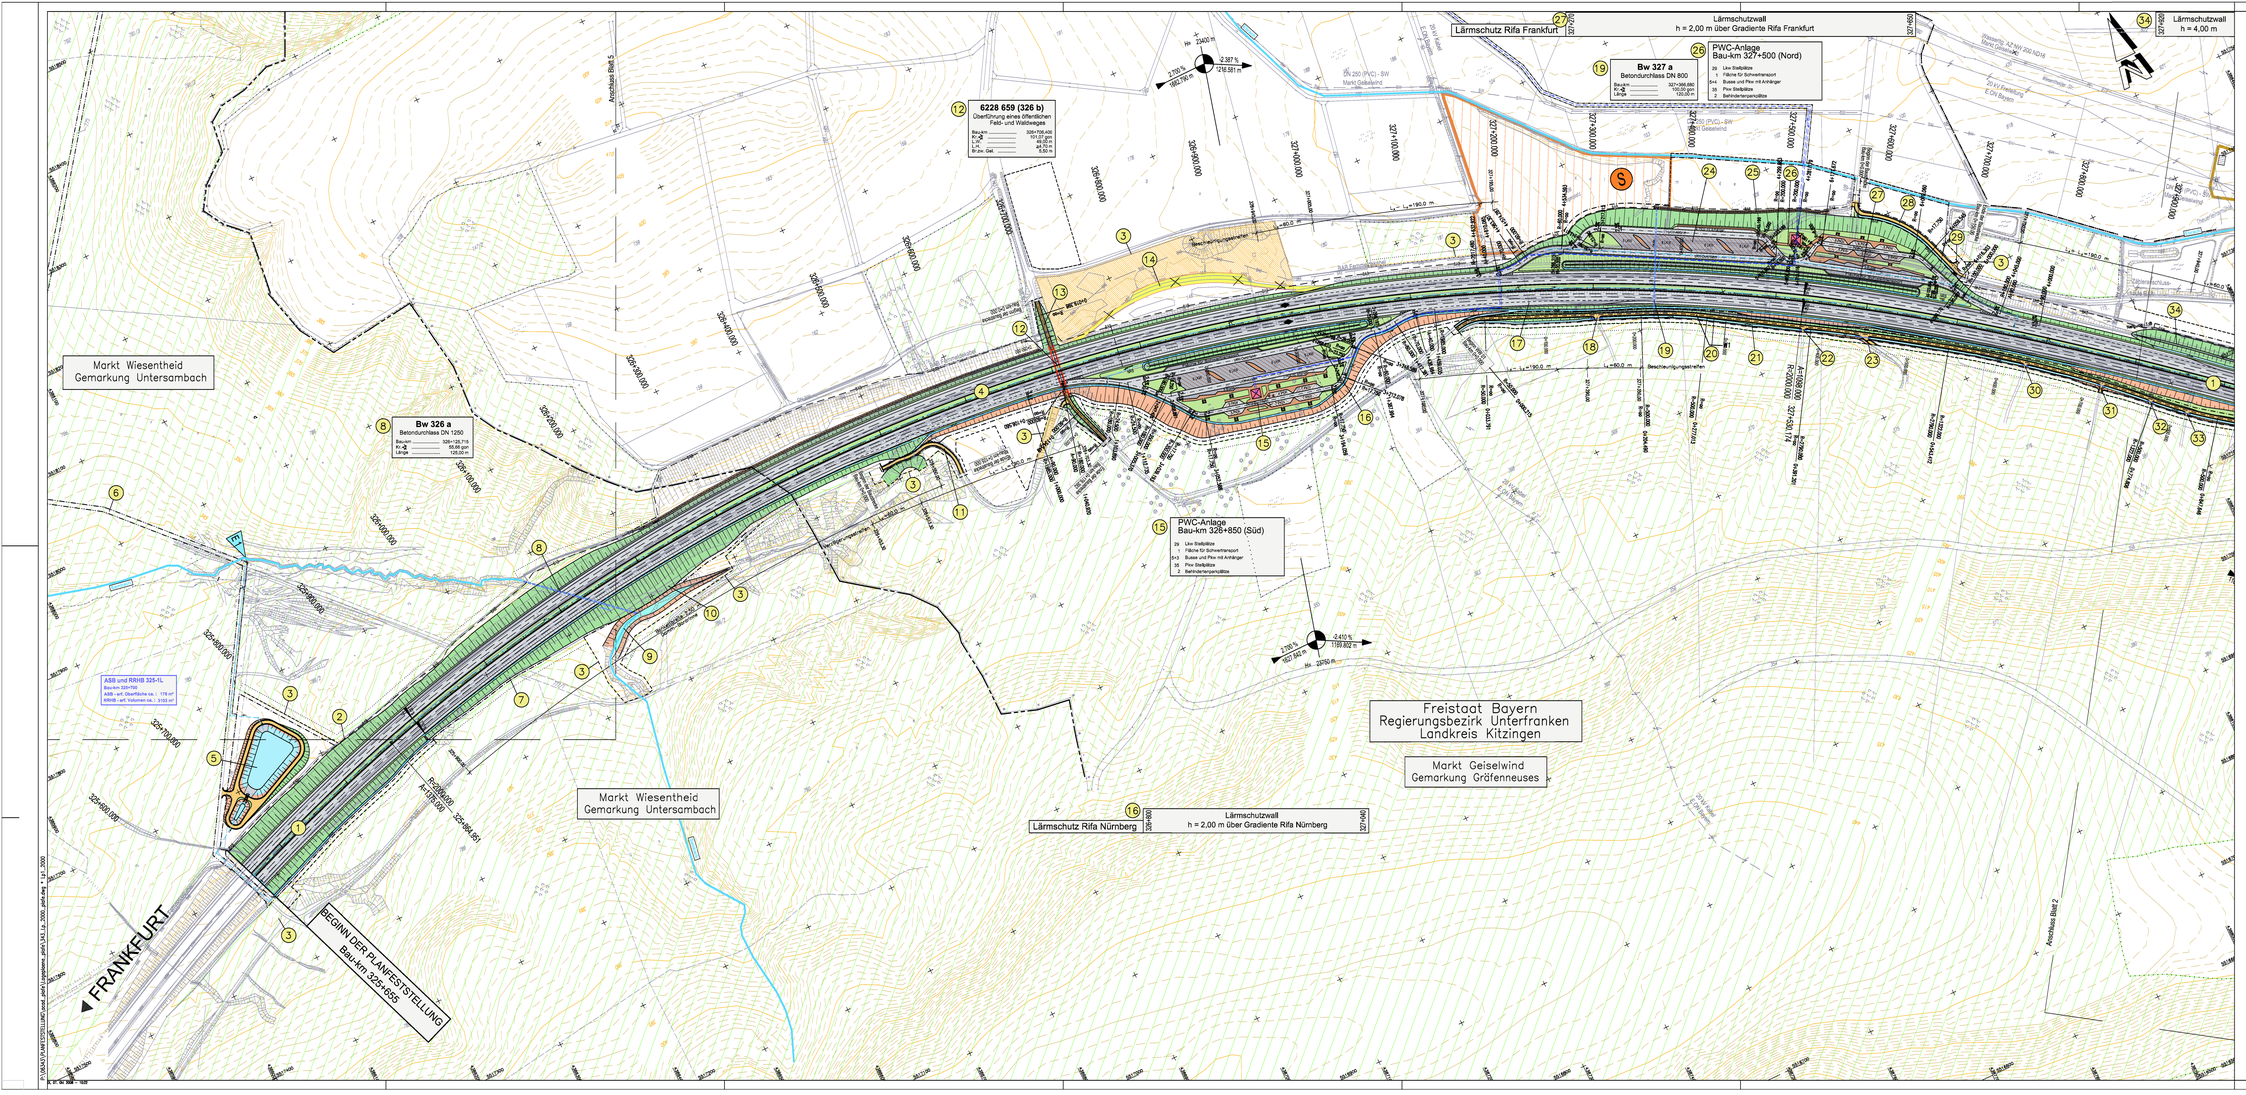

ZEICHENERKLÄRUNG

Abfanggraben
öffentlicher Feld- und Waldweg
mit Bankett, gepflastert / bituminös befestigt
Angleichungsstreifen (BAB - Kabel)
Asphaltbefestigung
Bankett
Betriebsflächen
Fahrbahn u. Straßenentwässerung
(ggf. Rückhaltemaßnahmen)
Mittelstreifen, Grünstreifen (Achse)
Entwässerungsleitung, Kanäle,
Rohr- und Schachtgräben
Fahrbahn u. Straßenentwässerung
(ggf. Rückhaltemaßnahmen)
Betriebsflächen
Bankett
Dammböschung
Einschnittsböschung
bzw. Anböschungskante
Rückbau
befestigter Flächen
Neigungsbruchpunkt
Neigungsbruchpunkt mit Angabe
von Gefälle (Steigung)
in % und Lage der Gefälle-
(Steigungs-)strecke,
Ausrundungshalbmesser,
Tangentenlänge
und Station des Punktes.
Tiefpunkt / Hochpunkt
Brückenwiderlager
(27) lfd. Nr des Bauwerksverzeichnisses

Katastergrenze
Gemarkungsgrenze
Landkreisgrenze
Grundeneigentumsgrenze
Erwerbsgrenze für dauernd zu beitastende Fläche
Erwerbsgrenze für andere Baulastträger
Grenze vorübergehend in Anspruch zu nehmender Fläche
best. BAB-Grenze
Waldrand
Wasserschutzgebietsgrenze
WSG III
Wasserschutzgebiet
E 4
Gewässereinteilungsstelle
Übersch.
best. Gewässer / Graben
Staatsstraße
Kreisstraße
Treibflächen
Waldrand-unterpflanzung
Schutzzaun

	vorhanden	geplant
Entwässerungsleitungen		
Rohrdurchlässe		
Schmutzwasserkanal		
Abwasserleitung		
Wasserleitung		
Freileitung		
Erdleitung		
Fernmeldekabel		
Fernmeldekabel BAB		
Kabelkanal		

Lärmschutzwall
Höhe siehe Beiblatt
Stellwall
Lärmschutzwand
LS-Bereich
LS-Höhe über Gradiente

Wohngebiet
Mischgebiet
Gewerbegebiet
Sondergebiet
Außenbereiche nach Ortssatzung

Nr.	Art der Änderung	Datum	Name

Entwurfsverfasser:
wbo Weimann BauerConsult
Am Bach 1
97337 Dettelbach
Tel. 09324 / 9919-0
Fax. 09324 / 9919-100

	Datum	Zeichen
bearbeitet	Juli 2008	Marx
gezeichnet	Juli 2008	Schmid
geprüft	Juli 2008	

Freistaat Bayern
Autobahndirektion Nordbayern
Reichenbachstraße 39, 90480 Nürnberg
Tel. 09 11/ 82 81-0 Fax 09 11/82 81-3 999, poststelle@autobahn.bayern.de

Unterlage 7.1
Blatt Nr. 1

	Datum	Zeichen
bearbeitet: Gr. 411/6	Juli 2008	pez. Köhrer
gezeichnet:		
geprüft: Gr. 411	Juli 2008	pez. Keiser

Planfeststellung

BAB A3 Frankfurt - Nürnberg

Fuchsberg - östl. AS Geiselwind

6-streifiger Ausbau
von Bau-km 325+655 bis Bau-km 332+200

Lageplan
von Bau-km 325+655 bis Bau-km 328+012

Maßstab 1 : 2000

Aufgestellt
Nürnberg, den 31.07.2008
Autobahndirektion Nordbayern
Eisgruber, Baudirektor

nachrichtlich

Festgestellt nach §§ 17ff. FStrG
mit Beschluss vom 15.12.2009
Nr. 32-4354.1-4/08
Würzburg, 15.12.2009
Regierung von Unterfranken
In Vertretung
Rauschmann
Regierungsrat

Projekt: 80442_BAB A3_Fuchsberg - östl. AS Geiselwind
Datei:

© BEKO Projektentwicklung und -verwaltungsges. mbH 2007 - Alle Rechte vorbehalten