



6228 659 (326 b)
 Überführung eines öffentlichen
 Feld- und Waldweges

Bau-km 0+081.034
 Bau-km BAB 326+706.400
 Kr. 98,93 gon
 L.W. 49,00 m
 E.H. 24,70 m
 Br.zw. Gel. 5,50 m

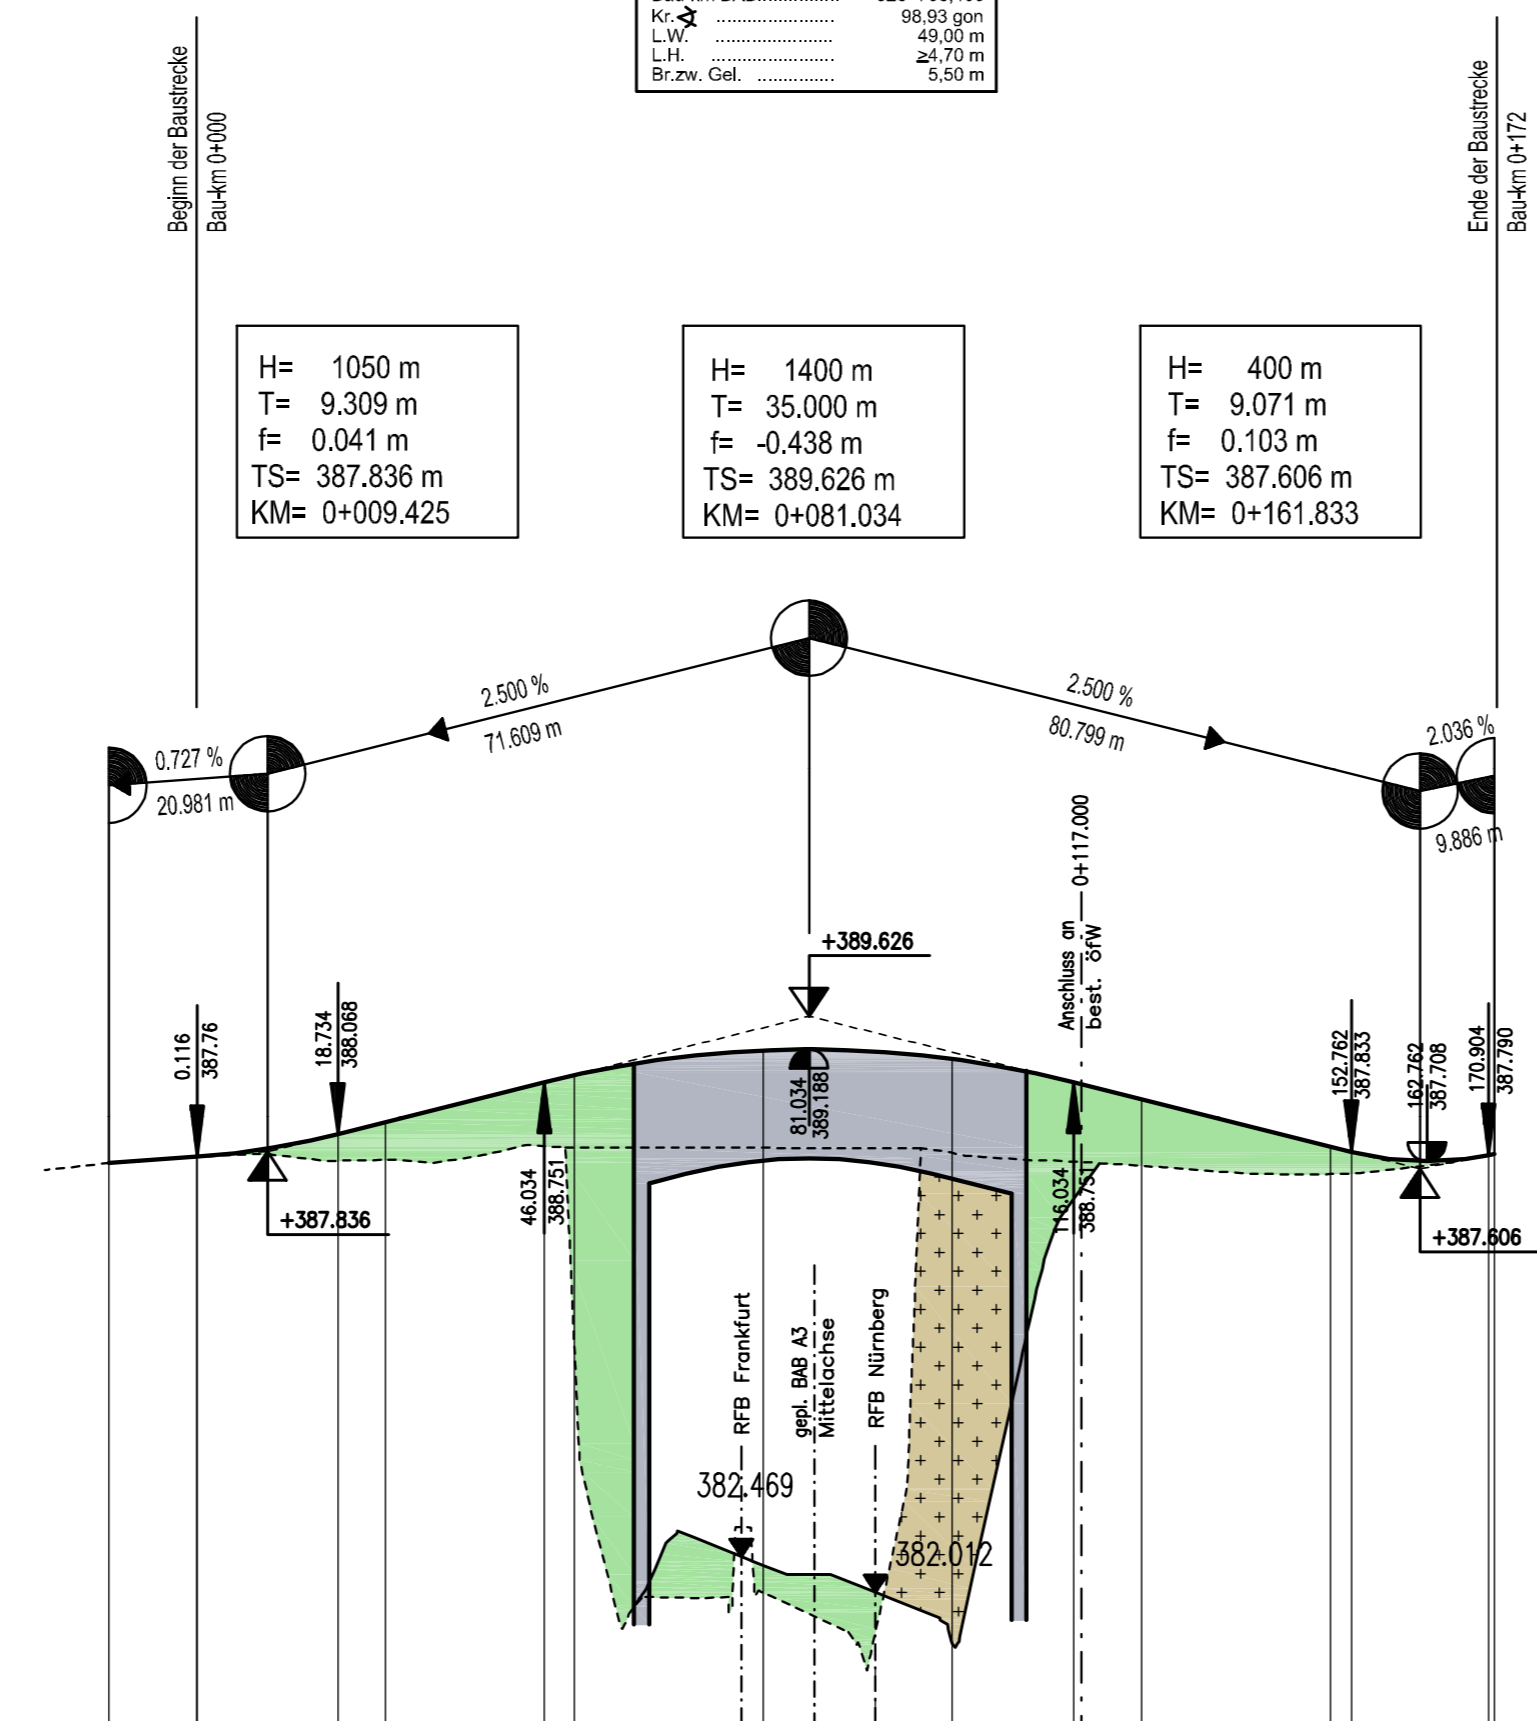


	0+000	0+019.398	0+025.000	0+046.034	0+050.000	0+062.875	0+062.876	0+062.885	0+071.342	0+075.000	0+077.375	0+083.794	0+089.820	0+098.284	0+100.000	0+116.034	0+125.000	0+150.000	0+152.762	0+170.904	0+171.719	
Gradiente ①	387.683	387.767 387.768	388.088 388.225	388.751 388.844	388.070 388.070 388.071	388.155 388.155 388.183	388.186 388.161	388.082 388.080	388.751	388.527	387.902 387.833	387.700 387.807										
Gelände ②	387.683	387.767 387.768	387.715 387.725	387.908 388.254	381.936 381.936 381.936	382.869 389.175 381.888	381.594 381.477	387.847 387.817	387.703	387.648	387.537 387.545	387.790 387.807										
Station	-11.556	0.000 0.116	18.734 25.000	46.034 50.000	62.875 62.876 62.885	71.342 75.000 77.375	83.794 89.820	98.284 100.000	116.034	125.000	150.000 152.762	170.904 171.719										

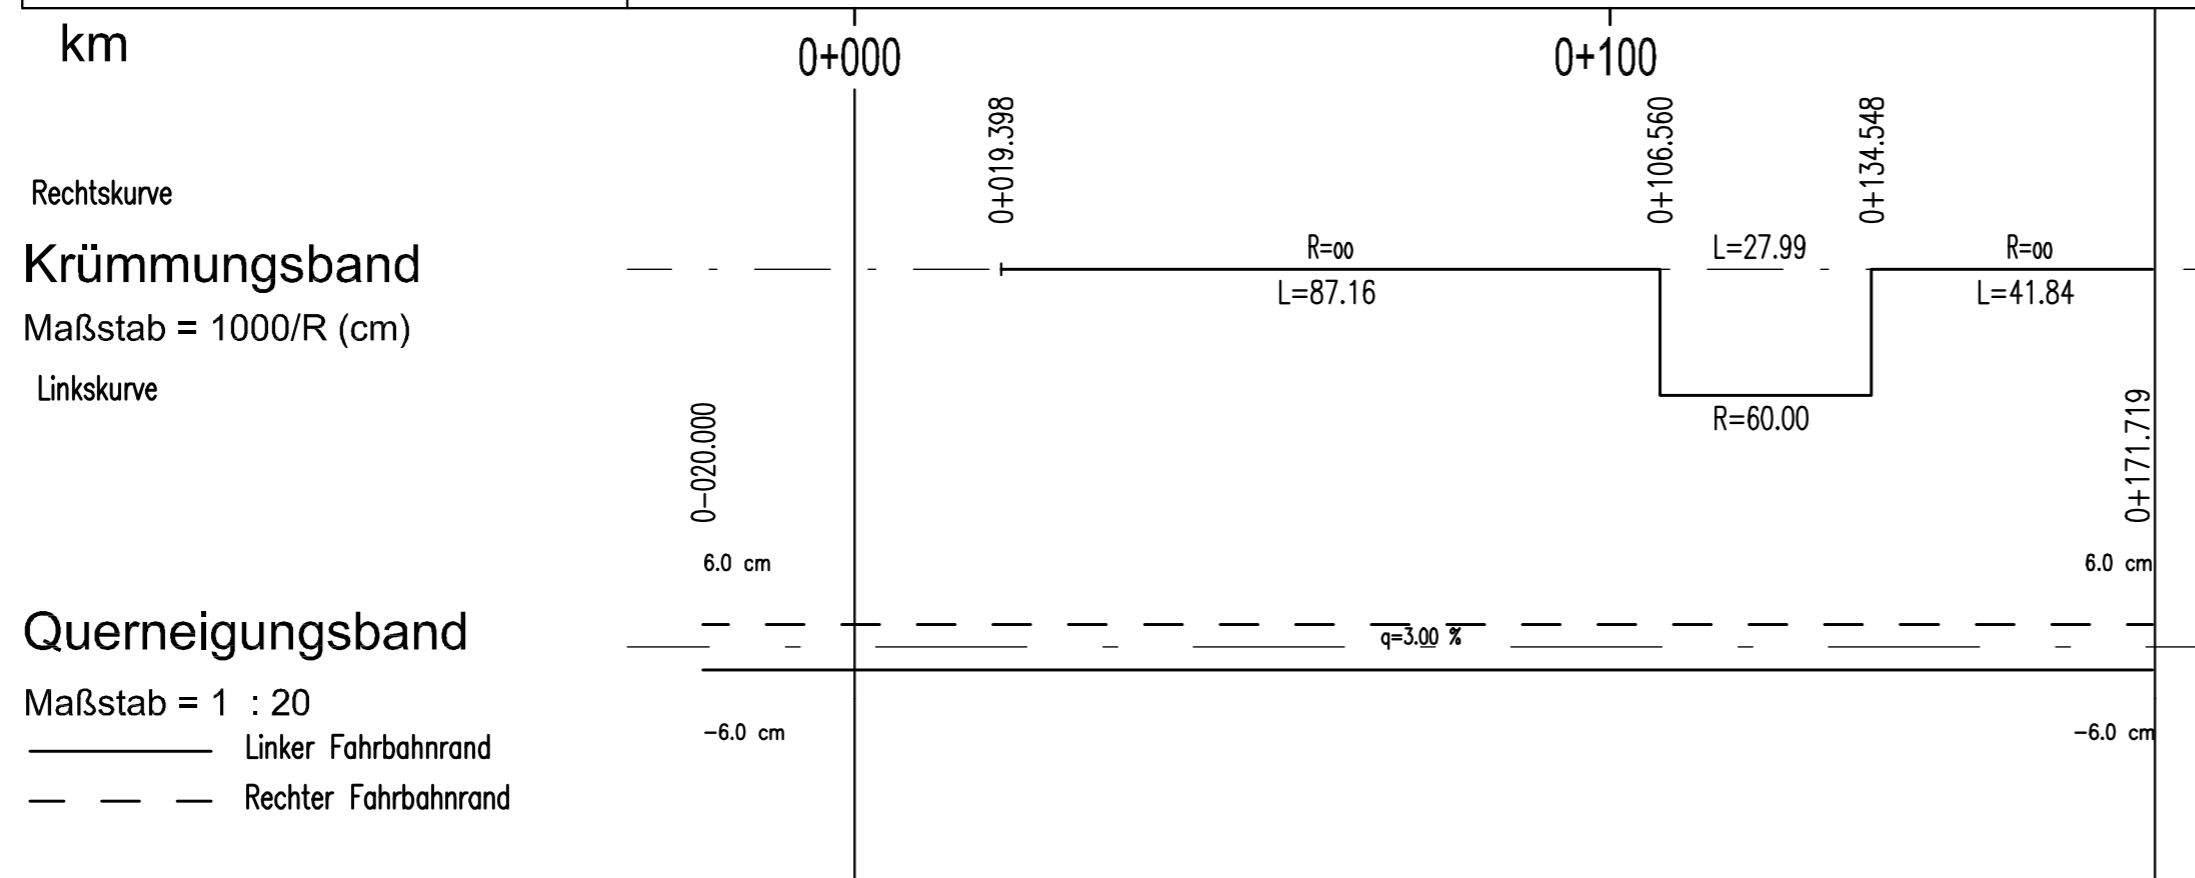

Rechtskurve
 Krümmungsband
 Maßstab = 1000/R (cm)
 Linkskurve

Querneigungsband
 Maßstab = 1 : 20
 ——— Linker Fahrbahnrand
 - - - - - Rechter Fahrbahnrand

ZEICHENERKLÄRUNG

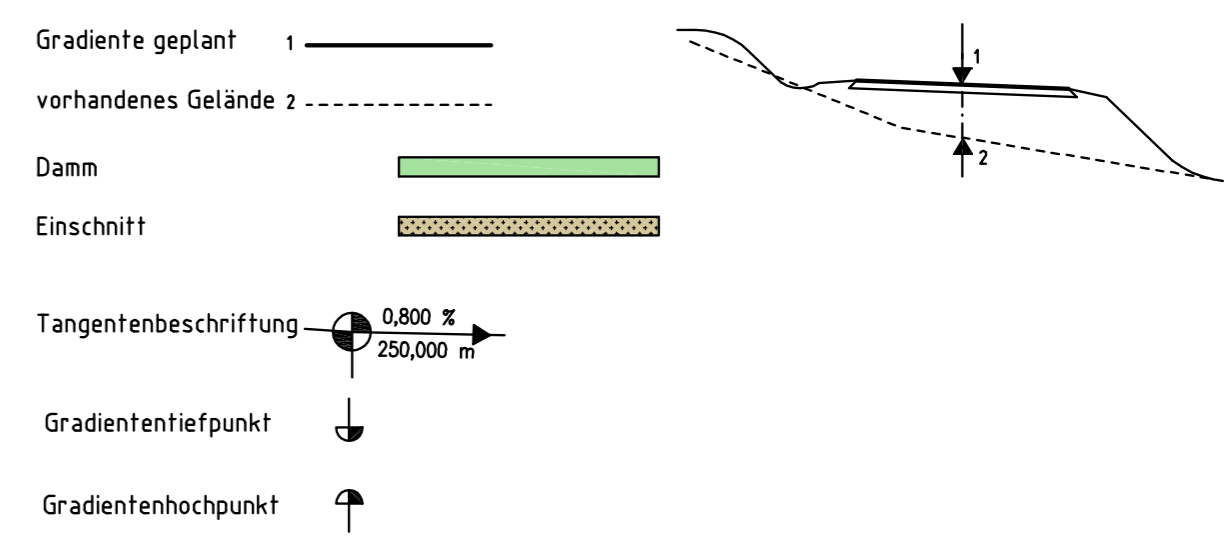

Nr.	Art der Änderung	Datum	Name

Entwurfsverfasser:

Am Bach 1
97337 Dettelbach

Tel. 09324 / 9819-0
Fax. 09324 / 9819-100

	Datum	Zeichen
bearbeitet	Juli 2008	Marx
gezeichnet	Juli 2008	Schmid
geprüft:	Juli 2008	<i>A. Schmid</i>

Freistaat Bayern
 Autobahndirektion Nordbayern

Unterlage 8.4
 Blatt Nr. 1
 Datum
 Zeichen

Planfeststellung	bearbeitet	Gz: 4116	Juli 2008	gez. Kötzner
BAB A3 Frankfurt - Nürnberg Fuchsberg - östl. AS Geiselwind	gezeichnet			
	geprüft	Gz: 411	Juli 2008	gez. Kaiser

Höhenplan 6228 659
 Öffentlicher Feld- und Waldweg
 (Bau-km 326+706,400)
 Maßstab 1 : 1000/100

6-streifiger Ausbau
 von Bau-km 325+655 bis Bau-km 332+200

Aufgestellt:
 Nürnberg, den 31.07.2008
 Autobahndirektion Nordbayern

Eisgrubel
 Eisgrubel/Baudirektor

nachrichtlich

Festgestellt nach §§ 17ff. FStrG
 mit Beschluss vom 15.12.2009
 Nr. 32-4354.1-4/08
 Würzburg, 15.12.2009
 Regierung von Unterfranken
 gez.
 Heuschmann
 Regierungsrat

Projekt: 803442_BAB A3_Fuchsberg - östl. AS Geiselwind
 Datum: