


Legende:

- Planfeststellungsgrenze
- dauernd zu beschränkende Fläche

1084/31
13.1 255m ²
2 110m ²

Block dauernd zu beschränkende Fläche

1084/31 Nr. des Flurstückes
 13.1 Lfd. Nr. der Grunderwerbsliste (GE-Fläche)
 2 Lfd. Nr. der Grunderwerbsliste (dauernd zu beschr. Fläche)
 255m² GE-Fläche (m²)
 110m² dauernd zu beschränkende Fläche (m²)

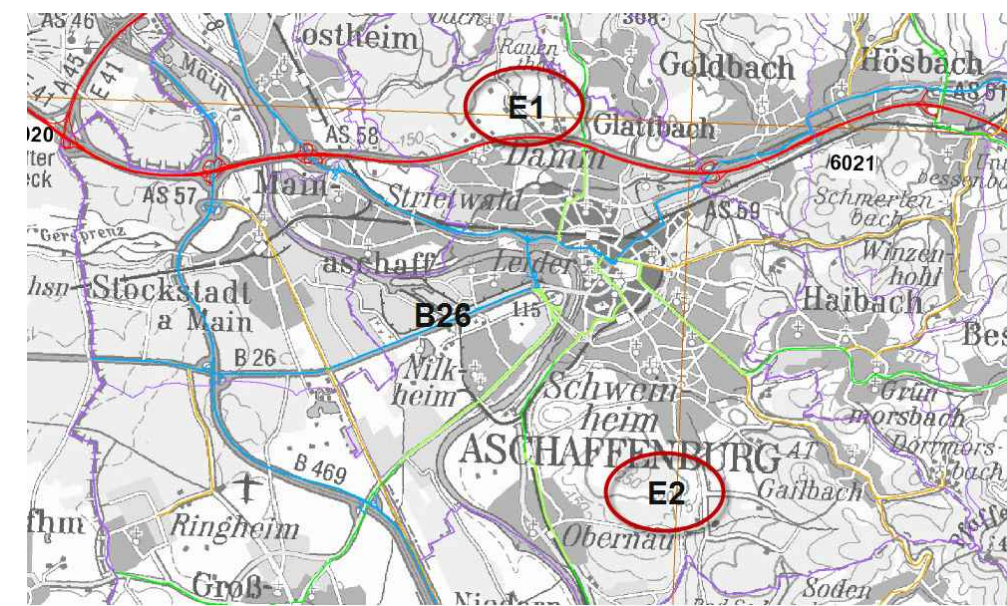

4868
23.1 15670

11717
25.1 1240

11715
24.1 11300

11718
26.1 180

<p>OBERMEYER Weissenburger Str. 20-22 PLANEN + BERATEN GmbH 63739 Aschaffenburg Tel.: 06021/38667-0</p>	Projekt-Nr.: 17305	
	Datum	Zeichen
Bearbeitet im Auftrag des Staatl. Bauamt Aschaffenburg Aschaffenburg, im Oktober 2012	Bearb.: 24.10.12	Vr
	Gez.: 24.10.12	Tax
	Gepr.: 24.10.12	Kru

Nr.	Art der Änderung	Datum	Name

Freistaat Bayern Staatliches Bauamt Aschaffenburg <small>Cornelienstraße 1, 63739 Aschaffenburg, Tel. 06021/38667-0, E-Mail: poststelle@stb-asc.de</small>	Unterlage 14.1 Blatt Nr. 4 Datum Zeichen
PLANFESTSTELLUNG bearbeitet gezeichnet geprüft	
B26, Darmstädter Straße Ausbau der Knotenpunkte "Hafen West" und "Hafen Mitte", Aschaffenburg von Abschnitt 140_1,170 bis Abschnitt 140_2,220	Grunderwerbsplan 4 1.39-Maßnahmen E 2 Gemarkung Schweinheim Maßstab 1:3000
Aufgestellt: Aschaffenburg, den 29.10.2012 Staatliches Bauamt Norbert Biller, Ltd. Baudirektor	Gezeichnet:
<small>Plot-Datei: AE_PS4GE001_A-GE4-3000 Plot-Datum: 26.10.2012</small>	