


# Bau-km 1 + 150

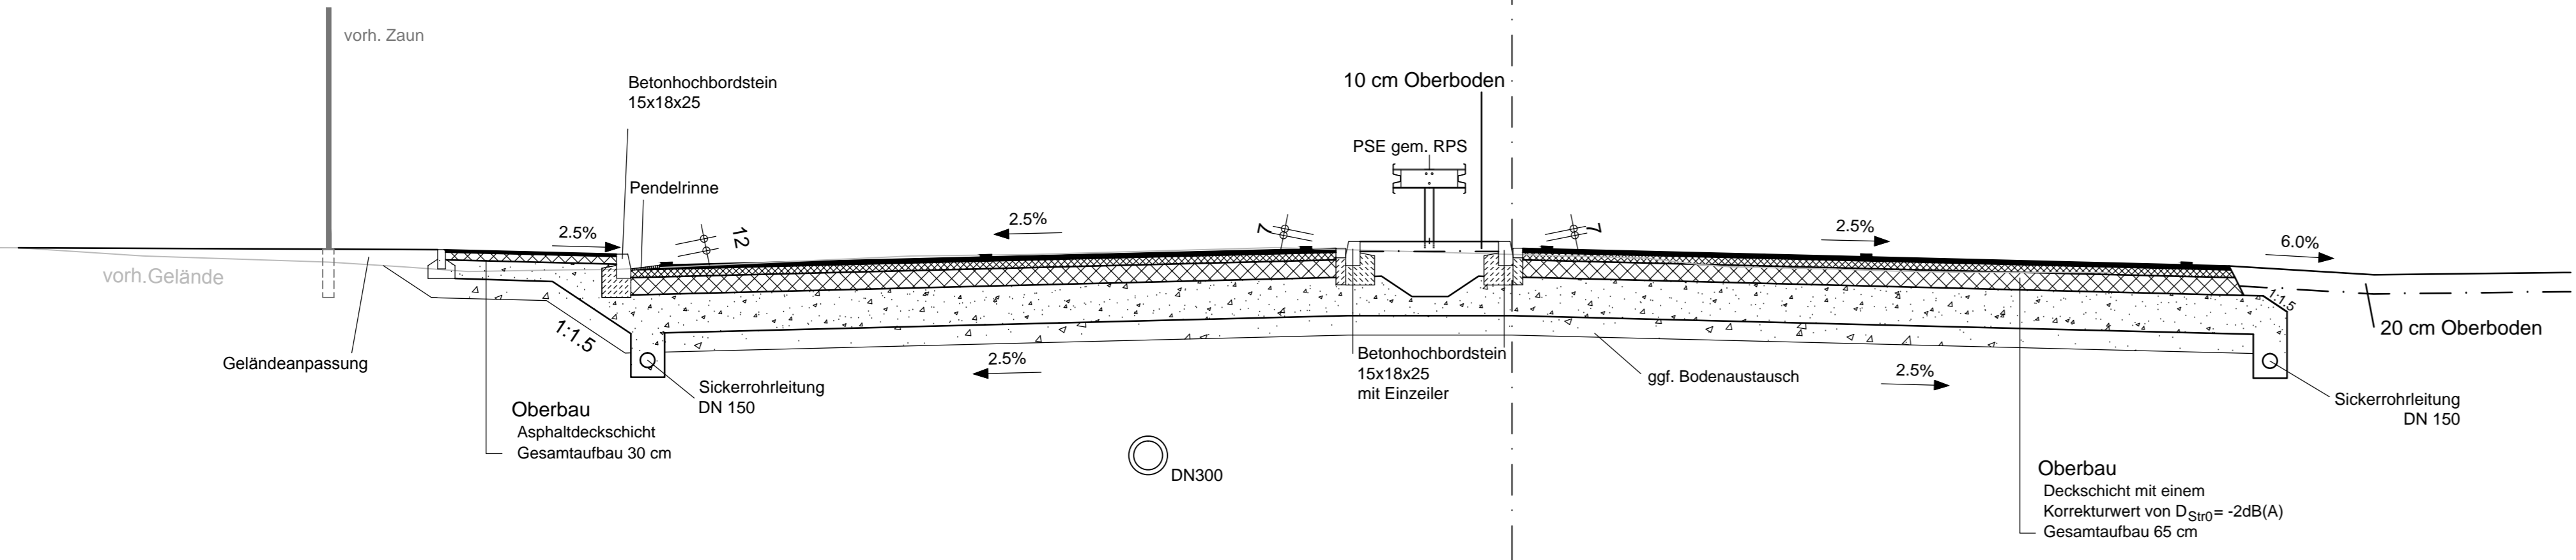

<p>OBERMEYER PLANEN + BERATEN GmbH Weißburger Str. 20-22 63739 Aschaffenburg Tel.: 06021/38667-0</p>	Projekt-Nr.: 17305	
	Datum	Zeichen
	Bearb.: 24.10.12	Vr
	Gez.: 24.10.12	Ksi
Bearbeitet im Auftrag des Staatl. Bauamt Aschaffenburg Aschaffenburg, im Oktober 2012		Gepr.: 24.10.12 Kru

Nr.	Art der Änderung	Datum	Name

Freistaat Bayern Staatliches Bauamt Aschaffenburg <small>Cornelienstraße 1, 63739 Aschaffenburg, Tel. 06021/393-1, Fax 06021/393-283, E-Mail: poststelle@staab.bayern.de</small>		Unterlage: 6 Blatt Nr.: 8 Datum:      Zeichen:
--	--	--

PLANFESTSTELLUNG  <b>B26, Darmstädter Straße                  Ausbau der Knotenpunkte "Hafen West"                  und "Hafen Mitte", Aschaffenburg</b>  von Abschnitt 140_1,170 bis Abschnitt 140_2,520	bearbeitet gezeichnet geprüft	Regelquerschnitt 8 Bau-km 1+150 Maßstab 1:50
---	-------------------------------------	--

Aufgestellt: Aschaffenburg, den 29.10.2012 Staatliches Bauamt   Norbert Billeer, Ltd. Baudirektor	Gesehen:
Plot-Datei: AE_PS4Q0013-RQ_1+150.plt      Plot-Datum: 26.10.2012	