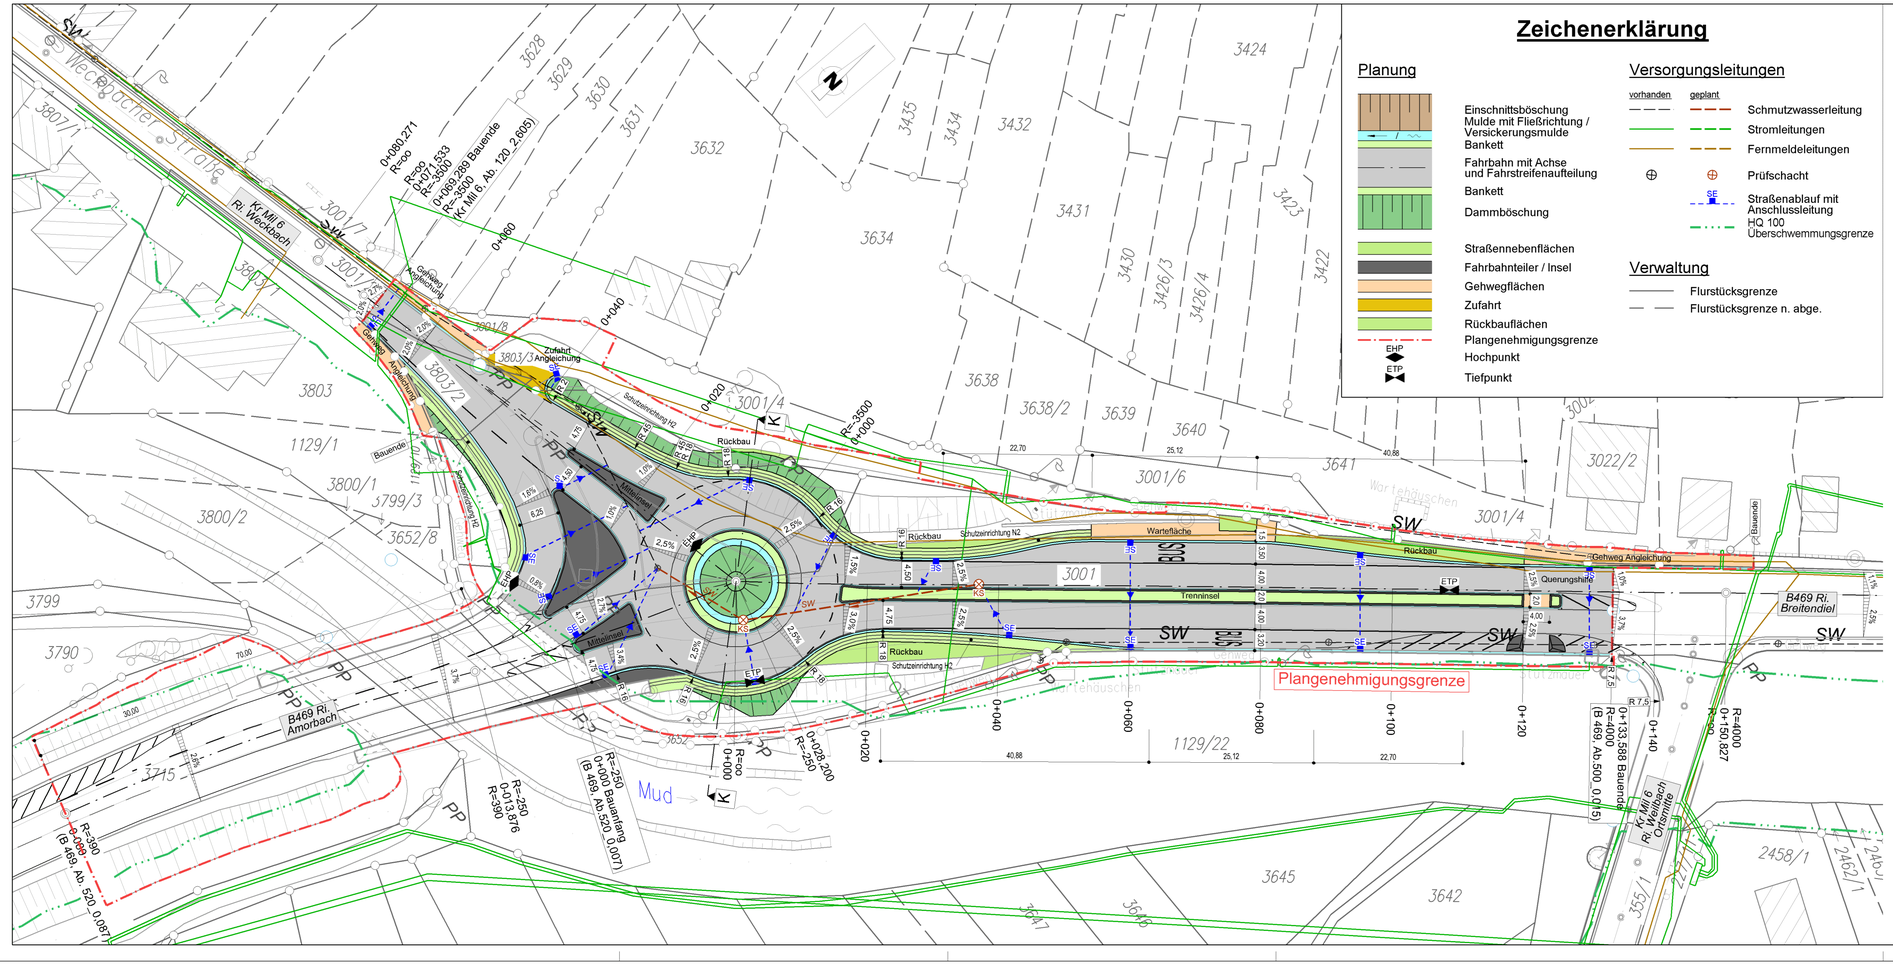

Zeichenerklärung

Planung

- Einschnittsböschung
- Mulde mit Fließrichtung / Versickerungsmulde
- Bankett
- Fahrbahn mit Achse und Fahrstreifenaufteilung
- Bankett
- Dammböschung
- Straßennebenflächen
- Fahrbahnteiler / Insel
- Gehwegflächen
- Zufahrt
- Rückbauflächen
- Plangenehmigungsgrenze
- EHP Hochpunkt
- ETP Tiefpunkt

Versorgungsleitungen

vorhanden	geplant	
		Schmutzwasserleitung
		Stromleitungen
		Fernmeldeleitungen
		Prüfschacht
	SE	Straßenablauf mit Anschlussleitung
		HQ 100 Überschwemmungsgrenze

Verwaltung

- Flurstücksgrenze
- Flurstücksgrenze n. abge.

Staatliches Bauamt Aschaffenburg

Cornelienstraße 1
63739 Aschaffenburg

Tel.: 06021/393-11, Fax: 06021/393-283, E-Mail: poststelle@stbaab.bayern.de

bearbeitet:	April 2017	M. Hummel
gezeichnet:	April 2017	J. Hofmann
geprüft:	April 2017	Weißenbach
PSP Nr.:	B61S.BBBB0024.00	
Projekt:	B 469 Kreisverkehrsplatz Weilbach	
Datei: Blattgröße:	297 mm x 780 mm	Plot-Datum: 28.07.2017

Nr.	Art der Änderung	Datum	Zeichen

GENEHMIGUNGSENTWURF

Straßenbauverwaltung Freistaat Bayern

Staatliches Bauamt Aschaffenburg

Straße / Abschn.-Nr. / Station: B 469 : 500_0,015-0,169; 520_0,000-0,007; Kr Mil 6: 120_2,605-2,670

PROJIS-Nr.:

Unterlage / Blatt-Nr.: 16

Lageplan der Versorgungsleitungen (nachrichtlich)

Maßstab: 1 : 500

B 469

Umbau Knoten
B 469 / Kr Mil 6
zum Kreisverkehr

aufgestellt:
Staatliches Bauamt Aschaffenburg

Aldenhoff, BD

Aschaffenburg, den 25.08.2017