

Zeichenerklärung

Planung	<ul style="list-style-type: none"> Einschnittabschöpfung / Abrtrag Mulde mit Fiedelrichtung Fahrbahn mit Achse Bankett Dammboschung / Auftrag Mulde / Abfanggraben mit Fiedelrichtung Straßenoberflächen Wirtschaftsweg, bit bef. Wirtschaftsweg, leicht bef. Wirtschaftsweg, unbef. Geh- und Radweg Gehweg 	<ul style="list-style-type: none"> Negungsbrechpunkt mit Angabe von Ausdringehalbmesser, Neigung und Abstand Gradientenhehpunkt Brücke mit Widerlager Rückbaustrecke freizuhaltendes Sichtfeld Leitelinie für Feldhamster Inanspruchnahme während der Bauzeit
Regelungsverzeichnis	<ul style="list-style-type: none"> 12 L1 W1 Nr. im Regelungsverzeichnis mit Unterscheidung Leitungen und Entwässerung 	<ul style="list-style-type: none"> Verwaltung Gemarkungsgrenze Flurstücksgrenze
Versorgungseinrichtungen	<ul style="list-style-type: none"> vorhanden geplant Trinkwasserleitung E-Friedleitung E-Kabel Fernwärmeleitung Schmutzwasserleitung Transportleitung DN 300 mit Fiedelrichtung Rohrdurchlass DN 300 mit Fiedelrichtung Strabenaufbau Kontrollschacht Ablaufschacht Regenklärbecken / Regenrückhaltebecken 	
Entwässerung		
Immissionsschutz	<ul style="list-style-type: none"> Objekt Nr. ohne Grenzverkehrsbeschränkung 	<ul style="list-style-type: none"> Lärmschutzwand
Schutzgebiete	<ul style="list-style-type: none"> VS Vogelschutzgebiet Bodendenkmal Bodendenkmal Verdachtsfläche Deponie 	<ul style="list-style-type: none"> W Wohngebiet gemäß FNP M Mischgebiet gemäß FNP G Gewerbegebiet gemäß FNP

1 2 3 4 5

Staatliches Bauamt Würzburg	bearbeitet: Dez. 2019 gezeichnet: Dez. 2019 geprüft: Dez. 2019 PSP Nr.: 8033 AB04010.00.00 Projekt: B 19 Ortsumgehung Giebelstadt PF_Lageplan_2019-11-15.dwg	Vetter Hohner Piller
Weißenburgstraße 6 97082 Würzburg Tel.: 0931/392-00, Fax: 0931/392-2777, E-Mail: poststelle@bauamt.wuerzburg.de		
Nr.	Art der Änderung	Datum

FESTSTELLUNGSENTWURF

Straßenbauverwaltung Freistaat Bayern

Staatliches Bauamt Würzburg

Unterlage / Blatt-Nr.: 5 / 1
Lageplan

Maßstab: 1 : 2 000

Strasse / Abschn.-Nr. / Station: B 19 / 580 / 0,364 bis B 19 / 480 / 0,846


PROJIS-Nr.: _____

**B 19, (Schwäbisch Hall) - Würzburg
Ortsumgehung Giebelstadt - Euerhausen
Bau-km 0+255 bis 2+400**

aufgestellt:
Staatliches Bauamt Würzburg

Stefan Lehner
Dr. Stefan Lehner
Würzburg, den 15.01.2020

© Bayerische Vermessungsverwaltung, Geobasisdaten (Darstellung der Flurstücke als Eigentumsrechte nicht geeignet)
 © Bayerisches Landesamt für Umwelt, www.lfu.bayern.de
 Bezugssystem: Gauß-Krüger
 Lage-system: DDHM/GK3 - (EPSG 31467)
 Höhen-system: DDHM2012 (NN) - (EPSG 7899)
 Auszug enthält Daten aus dem Rauminformationssystem

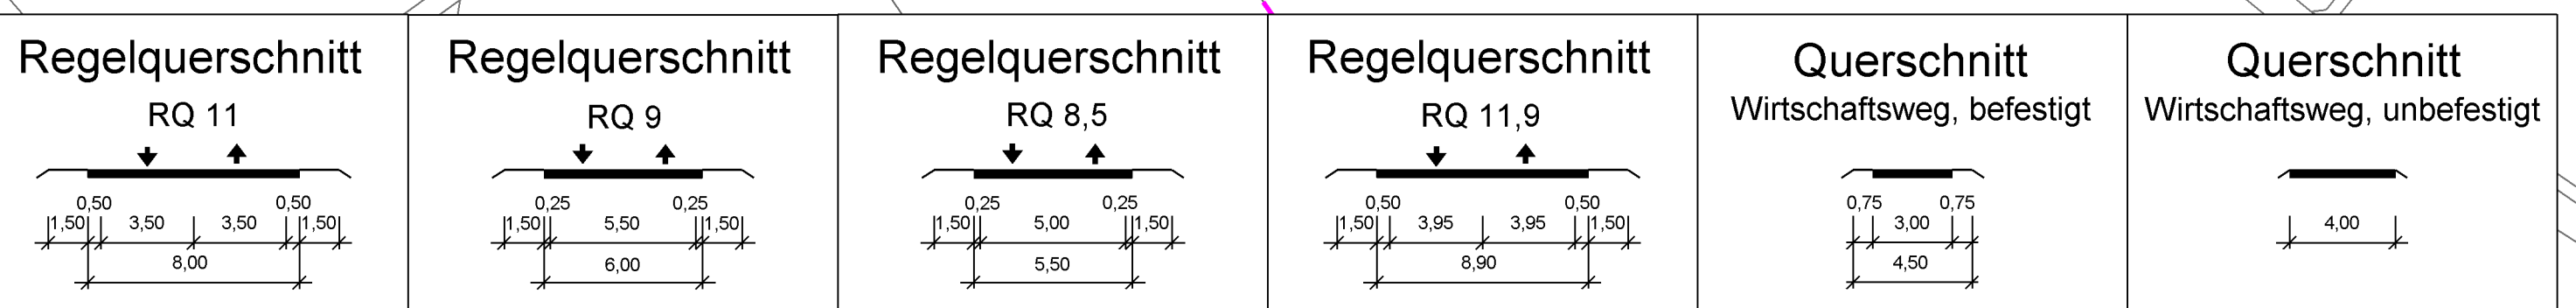

Bauwerk 02 Ü
 Brücke im Zuge der Wü 33alt über die B 19
 Bau-km 1+967,4
 KrW = 61,9 gon LW ≥ 22,13 m
 BzG = 12,10 m LH ≥ 4,70 m
 MLC 50/50-100 KH = 1,0 - 2,0 m

