Anschluss WÜ 13

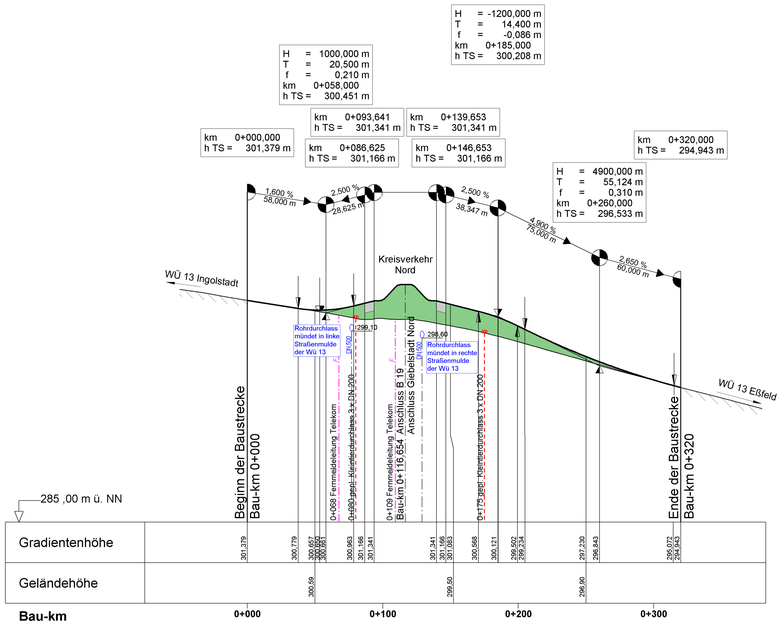

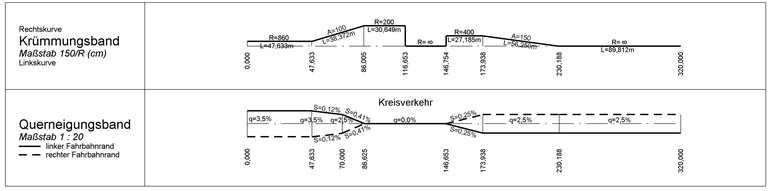

Anschluss Giebelstadt Nord

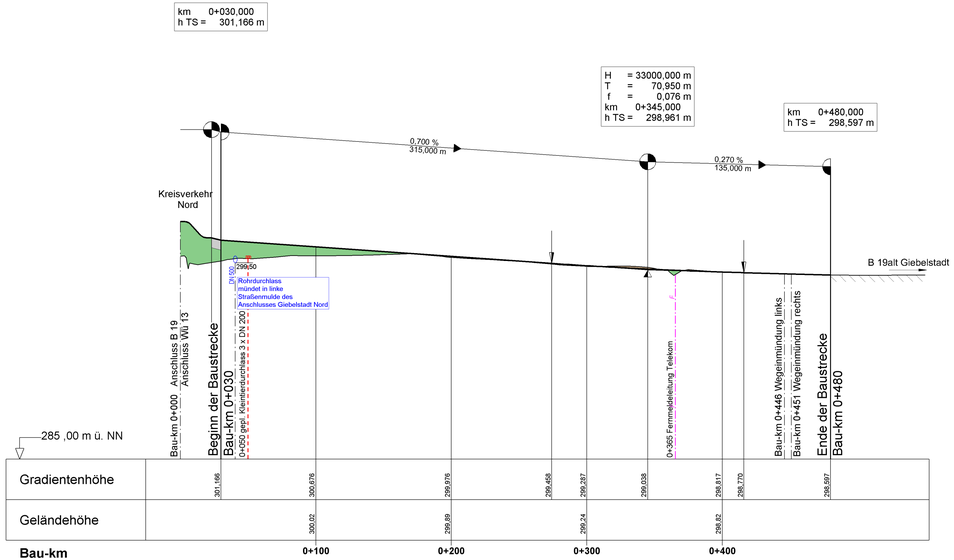

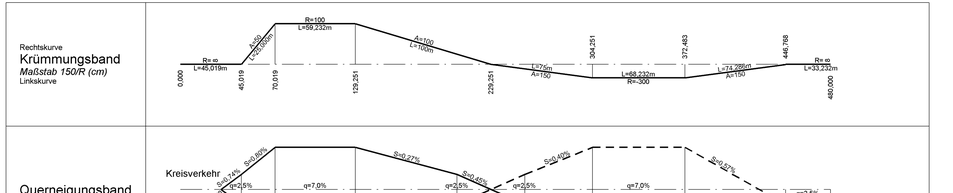
Rechtskurve
Krümmungsband
Maßstab 150/R (cm)
Linkskurve
R= ∞
L=45,019m
A=100
L=25,000m
R=100
L=59,232m
A=100
L=70m
L=76m
A=150
L=68,232m
R=-300
L=74,285m
A=150
R= ∞
L=33,232m
Querneigungsband
Maßstab 1 : 20
linker Fahrbahnrand
rechter Fahrbahnrand
Kreisverkehr
q=2,5%
q=7,0%
q=2,5%
q=7,0%
q=2,5%
S=0,27%
S=0,40%
S=0,27%
S=0,40%
S=0,27%
S=0,40