


WÜ 33alt

H = 5000,000 m
 T = 44,879 m
 f = 0,201 m
 km 0+006,000
 h TS = 295,542 m


Bauwerk 02 Ü
 Brücke im Zuge der Wü 33alt
 über die B 19

Bau-km 1+967,4
 KrW = 61,9 gon LW ≥ 22,13 m
 BzG = 12,10 m LH ≥ 4,70 m
 MLC 50/50-100 KH = 1,0 - 2,0 m

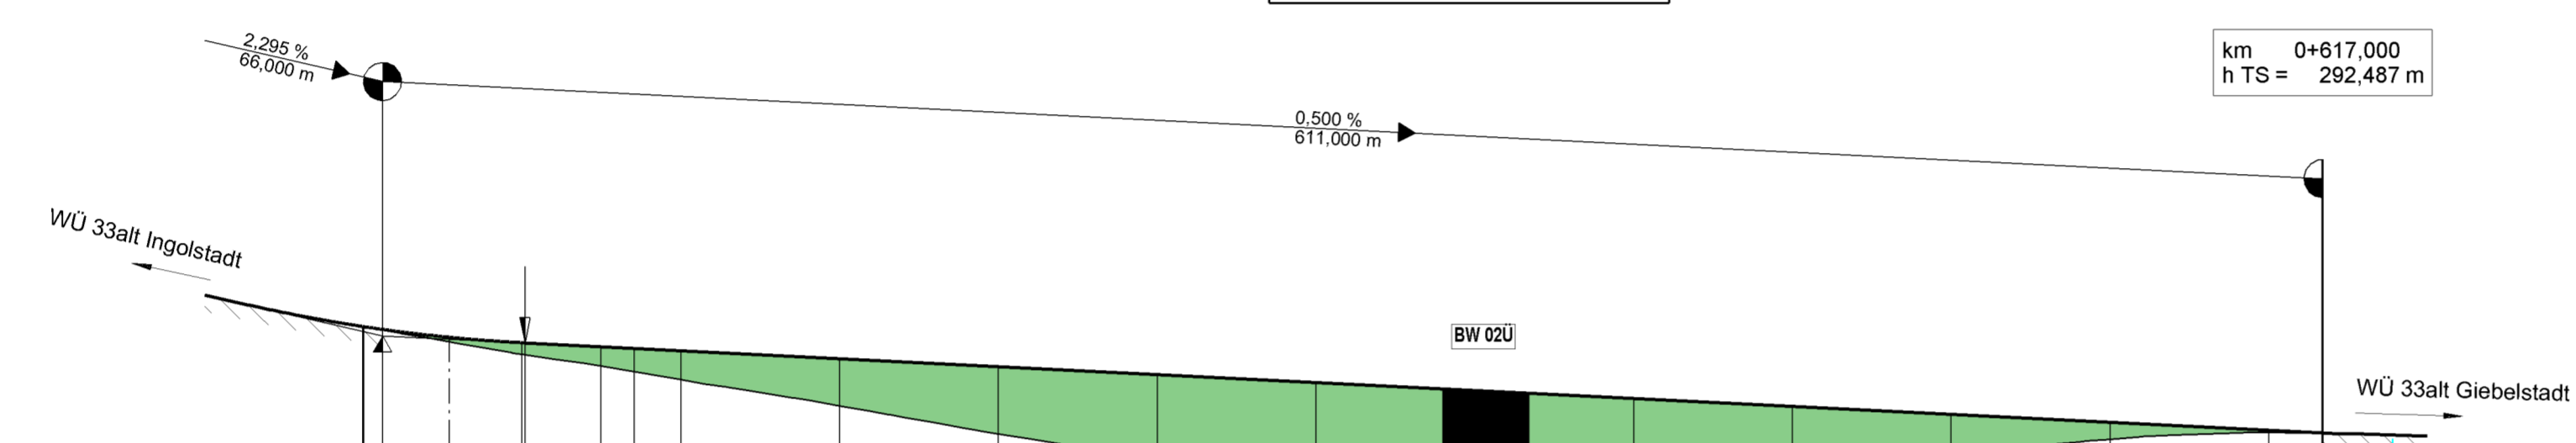

km 0+617,000
 h TS = 292,487 m

Gradientenhöhe	295,831 295,744	295,323 295,318	294,072	294,822	292,46	294,322	294,072	293,822 287,42	293,572	293,322	293,072	292,822	292,572	292,487
Geländehöhe	295,83	294,96	294,16	293,34	292,46	291,63	291,04	290,73	290,49	291,04	291,75	292,29	292,50	292,487
Bau-km	0+000		0+100		0+200		0+300		0+400		0+500		0+600	

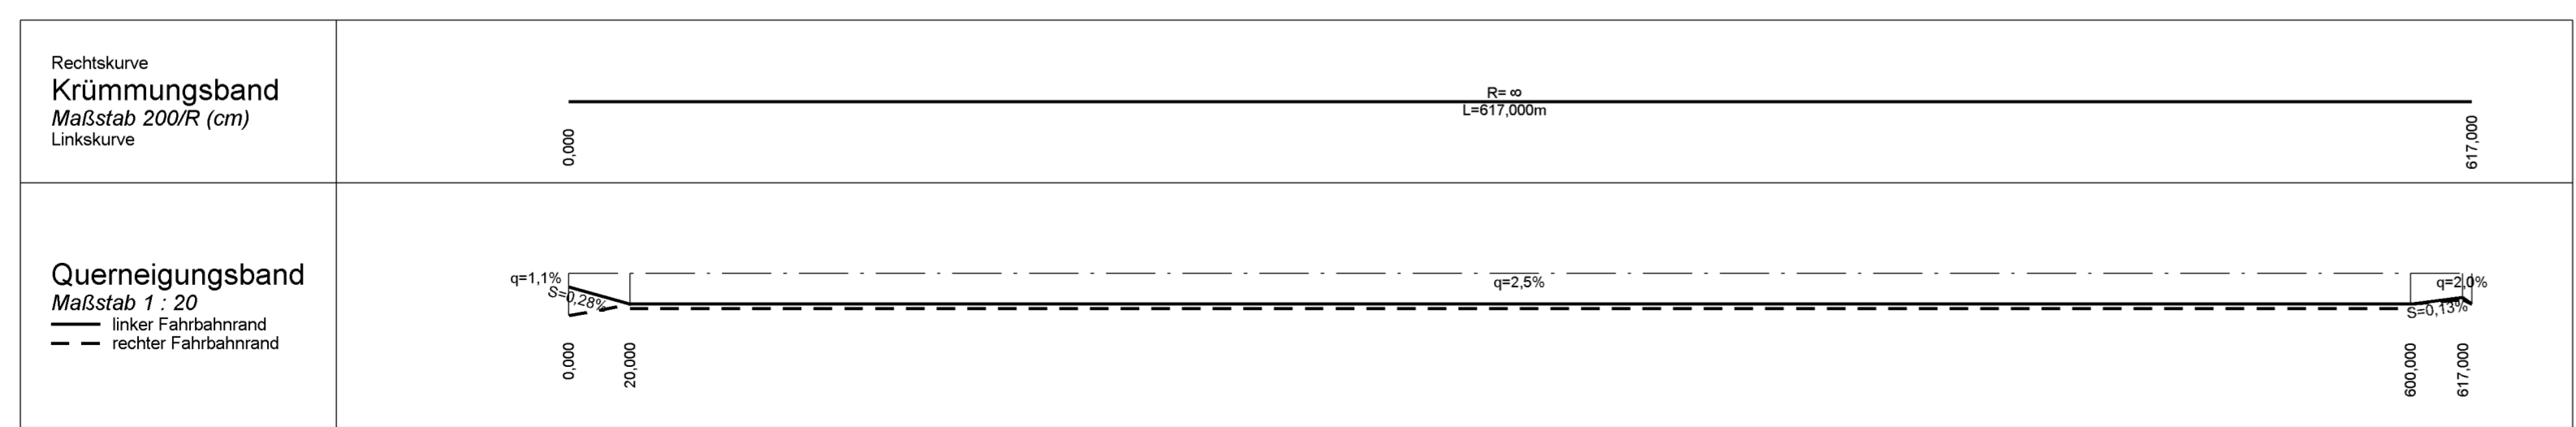

Zeichenerklärung

	Gradientenhochpunkt	H = 15 000 m T = 362,335 m f = 4,372 m km 0+601,335 hTS = 415,868 m	Neigungsbrechpunkt mit Angabe von: Ausrundungshabmesser, Tangentlänge, Stichhöhe, Bau-km, Höhe Tangentenschnittpunkt
	Gradiententiefpunkt		
	Ausrundungsbeginn Wanne/ Ausrundungsende Kuppe	1,6% / 325,000 m 0,8% / 400,000 m	Längsneigung und Abstand zum nächsten Neigungsbrechpunkt
	Damm		Seitenablagung rechts
	Einschnitt		Seitenablagung links
			Irritationsschutzwand links
			Lärmschutzwand rechts
	DN 300		Transportleitung DN 300 mit Schacht rechts
	DN 300		Transportleitung DN 300 mit Schacht mitte
	DN 300		Transportleitung DN 300 mit Schacht links

Staatliches Bauamt Würzburg Weißenburgstraße 6 97082 Würzburg Tel.: 0931/392-00, Fax: 0931/392-2777, E-Mail: poststelle@stbauwue.bayern.de		bearbeitet:	Dez. 2019	Vetter
		gezeichnet:	Dez. 2019	Frank
		geprüft:	Dez. 2019	Piller
		PSP Nr.: B83S ABBA0015.00.E0 Projekt: B 19 Ortsumgehung Giebelstadt PF_Hoehenplan_Anschluesse_2019-08-17FU.icd		

Nr.	Art der Änderung	Datum	Zeichen

FESTSTELLUNGSENTWURF

Straßenbauverwaltung Freistaat Bayern Staatliches Bauamt Würzburg Straße / Abschn.-Nr. / Station: B19 / 580 / 0,394 bis B19 / 480 / 0,846 PROJIS-Nr.:	Unterlage / Blatt-Nr.: 6/6 Höhenplan WÜ 33alt Maßstab: 1 : 2 000 / 200
---	--

B 19 (Schwäbisch Hall) - Würzburg Ortsumgehung Giebelstadt - Euerhausen

aufgestellt:
 Staatliches Bauamt Würzburg

 Dr. Stefan Lehner
 Würzburg, den 15.01.2020