
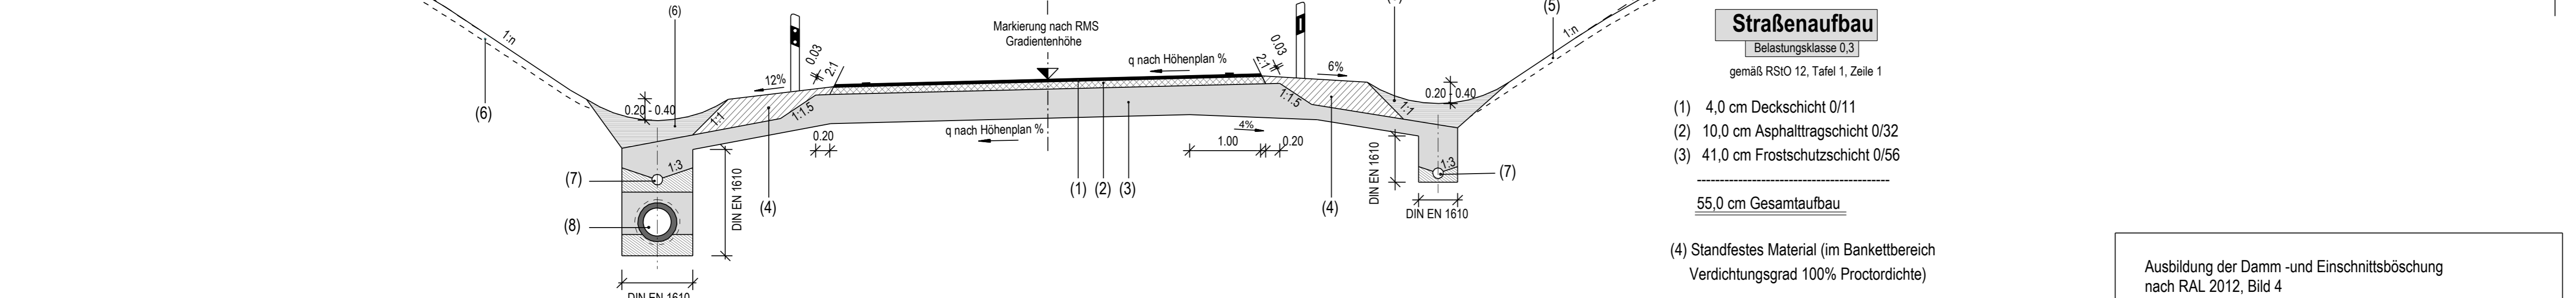


RQ 9

Einschnitt

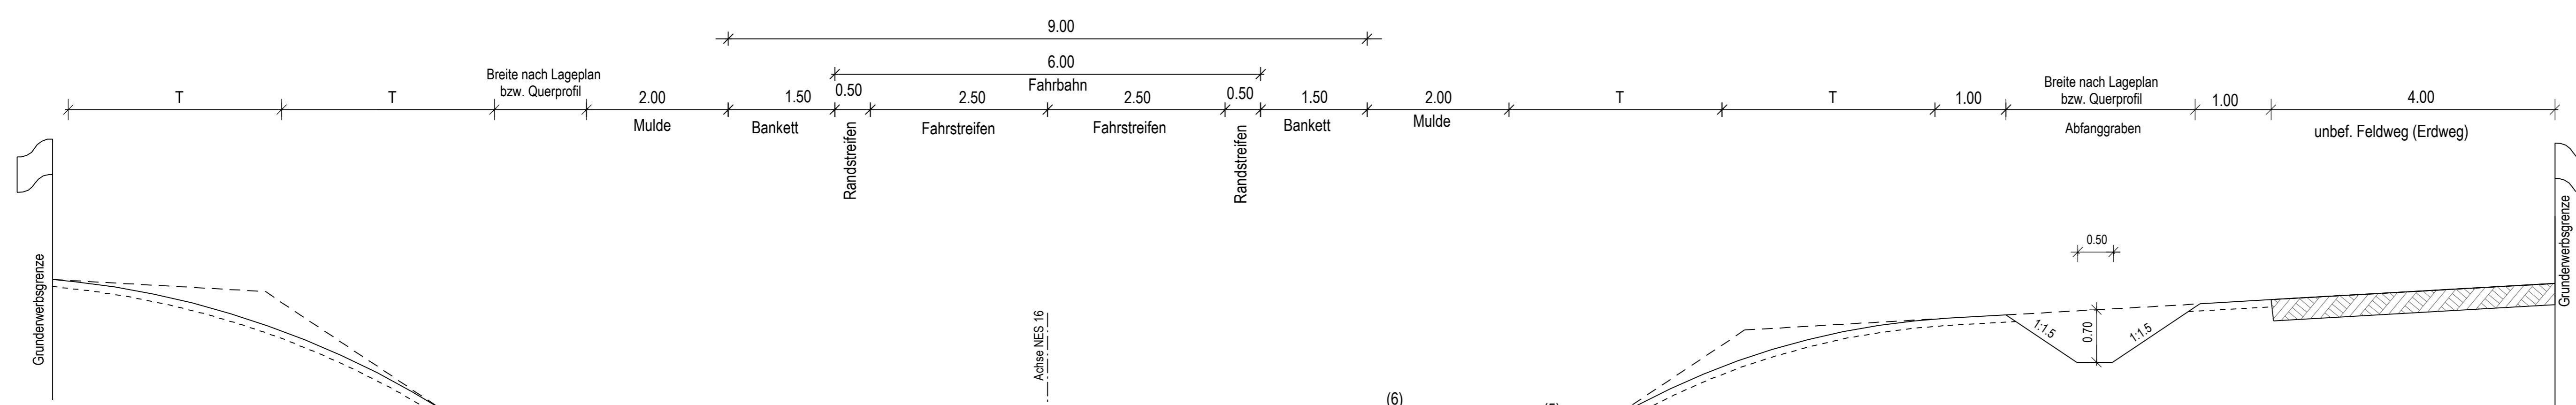

Straßenbau

Belastungsklasse 0,3

gemäß RStO 12, Tafel 1, Zeile 1

- (1) 4,0 cm Deckschicht 0/11
- (2) 10,0 cm Asphalttragschicht 0/32
- (3) 41,0 cm Frostschuttschicht 0/56

55,0 cm Gesamtaufbau

- (4) Standfestes Material (im Bankettbereich)
Verdichtungsgrad 100% Proctordichte
- (5) Differenzierte Oberbodenandeckung gem. MS 31.03.1988
(siehe Landschaftspflegerische Begleitplanung Unterlage 12)
- (6) Ausbildung der Mulde nach RAS-EW, Ausgabe 2005
- (7) Sickerrohrleitung
- (8) Sammelleitung

Ausbildung der Damm -und Einschnittsböschung nach RAL 2012, Bild 4

Böschungshöhe	$h \geq 2 \text{ m}$	$h < 2 \text{ m}$
Regelböschung	1 : 1,5	$b = 3 \text{ m}$
Tangentenlänge der Ausrundung	$T = 3 \text{ m}$	$T = 1,5 \times h$

Nr.	Art der Änderung	Datum	Name

Freistaat Bayern Staatliches Bauamt Schweinfurt <small>Mainberger Strasse 14, 97422 Schweinfurt, Tel. 09721/203-0, Fax 09721/203-402, E-Mail: poststelle@stbaaw.bayern.de</small>		Unterlage 6 Blatt Nr. 2 Datum Zeichen
Planfeststellung B 279, Gersfeld - Bad Neustadt a. d. Saale		bearbeitet 09 / 2015 KuPe gezeichnet 09 / 2015 StEl geprüft 10 / 2015 ScAle
Ortsumgehung Wegfurt NES 16		Datum Zeichen
Baubeginn B 279 Abschnitt: 220 Station 1,601	Bauende B 279 Abschnitt: 240 Station 0,717	Maßstab 1 : 50
Aufgestellt: Schweinfurt, den 01.12.2015 Staatliches Bauamt  Bothe, Ltd. Baudirektor		
<small>Projekt: 03_GP W:\Straßenbau\05_CAD\... Geobasisdaten: © Bayerische Vermessungsverwaltung (Darstellung der Flurkarte als Eigentumsnachweis nicht geeignet)</small>		