


ZEICHENERKLÄRUNG

Grunderwerb:

- zu erwerbende Fläche für die Bundesrepublik Deutschland
- zu erwerbende Fläche für den Freistaat Bayern
- zu erwerbende Fläche für den Landkreis Schweinfurt
- zu erwerbende Fläche für die Stadt Schweinfurt
- zu erwerbende Fläche für die Gemeinde Schweibheim
- vorübergehend in Anspruch zu nehmende Fläche

1862/9 | 15449 m² Flurstück / Größe des Flurstücks
 2.34.1 | 460 m² Fl. Nr. im Grunderwerbverzeichnis / Größe der Teilfläche
 24 Fl. Nr. des betroffenen Flurstücks
 1 Teilfläche eines Flurstücks

--- Gemarkungsgrenze
 --- Flurstücksgrenze
 --- Flurstücknummer



| | | | |
|--------------------|---|--------------|---------|
| Entwurfsverfasser: | WEYRAUTHER INGENIEURGESELLSCHAFT mbH 96047 BAMBERG · MARKUSSTRASSE 2 TEL.: 0951/980040 · FAX: 0951/9800444 | Datum | Zeichen |
| bearbeitet | gezeichnet | Oktober 2016 | WI |
| geprüft | Oktober 2016 | PR | |

| | | | | | | |
|--------------------------------|---|------------|------------|---------|------------|-------|
| Staatliches Bauamt Schweinfurt | Mainberger Straße 14 97422 Schweinfurt Tel.: 09721203-0, Fax: 09721203-402, E-Mail: poststelle@stbauw.bayern.de | bearbeitet | gezeichnet | geprüft | Datum | Scale |
| | | | | | 25.10.2016 | Scale |

| | | | |
|-----|------------------|-------|---------|
| Nr. | Art der Änderung | Datum | Zeichen |
| | | | |

FESTSTELLUNGSENTWURF

| | |
|--|-------------------------------|
| Straßenbauverwaltung Freistaat Bayern | Unterlage / Blatt-Nr.: 10 / 2 |
| Staatliches Bauamt Schweinfurt | Grunderwerbsplan |
| Strasse / Abschn.-Nr. / Station: B286_520_0_189 - B286_540_0_886 | Bau-km 0+820 - Bau-km 1+740 |
| PROJIS-Nr.: 09 006200 00 | Maßstab: 1 : 1000 |

B 286, Schweinfurt - Gerolzhofen
 4-streifiger Ausbau Schweinfurt (A 70) - Schweibheim
 Bau-km 0+000 - Bau-km 4+300

aufgestellt:
 Schweinfurt, den 28.10.2016
 Staatliches Bauamt

Gez. Bothe, Ltd. Baudirektor

© Bayerische Vermessungsverwaltung, Geobasisdaten
 © Bayerisches Landesamt für Umwelt, www.lfu.bayern.de