


ZEICHENERKLÄRUNG

Grunderwerb:

- zu erwerbende Fläche für die Bundesrepublik Deutschland
- zu erwerbende Fläche für den Freistaat Bayern
- zu erwerbende Fläche für den Landkreis Schweinfurt
- zu erwerbende Fläche für die Stadt Schweinfurt
- zu erwerbende Fläche für die Gemeinde Schweibheim
- vorübergehend in Anspruch zu nehmende Fläche

1862/9	15449 m ²	Flurstück / Größe des Flurstücks
2.34.1	460 m ²	Bl. Nr. im Grunderwerbverzeichnis / Größe der Teilfläche 2 Nr. des Grunderwerbsplanes 34 Bl. Nr. des betroffenen Flurstücks 1 Teilfläche eines Flurstücks

Gemarkungsgrenze
 Flurstücksgrenze
 Flurstücknummer



Entwurfsverfasser: WEYRAUTHER INGENIEURGESELLSCHAFT mbH 96047 BAMBERG · MARKUSSTRASSE 2 TEL.: 0951/980040 · FAX: 0951/9800444	Datum: Okt. 2016 Zeichen: WI bearbeitet: Okt. 2016 gezeichnet: Okt. 2016 geprüft: Okt. 2016 <i>Weyrauther</i>
--	---

Staatliches Bauamt Schweinfurt Mainberger Straße 14 97422 Schweinfurt Tel.: 09721203-0, Fax: 09721203-402, E-Mail: poststelle@stbauw.bayern.de	bearbeitet: gezeichnet: geprüft: 25.10.2016 PSP Nr.: Projekt:
---	--

Nr.	Art der Änderung	Datum	Zeichen

FESTSTELLUNGSENTWURF

Straßenbauverwaltung Freistaat Bayern Staatliches Bauamt Schweinfurt Straße / Abschn.-Nr. / Station: B286_520_0,189 - B286_540_0,886 PROJ.Nr.: 09 006200 00	Unterlage / Blatt-Nr.: 10 / 3 Grunderwerbsplan Bau-km 1+740 - Bau-km 2+750 Maßstab: 1 : 1000
---	--

B 286, Schweinfurt - Gerolzhofen
4-streifiger Ausbau Schweinfurt (A 70) - Schweibheim
 Bau-km 0+000 - Bau-km 4+300

aufgestellt:
 Schweinfurt, den 28.10.2016
 Staatliches Bauamt

Gez. Bothe, Ltd. Baudirektor

© Bayerische Vermessungsverwaltung, Geobasisdaten
 (Entwickelt für FutureGIS-GIS-Entwickler) nicht geoprüft
 © Bayerisches Landesamt für Umwelt, www.lfu.bayern.de