


# Regelquerschnitt A - A

Maßstab 1 : 50

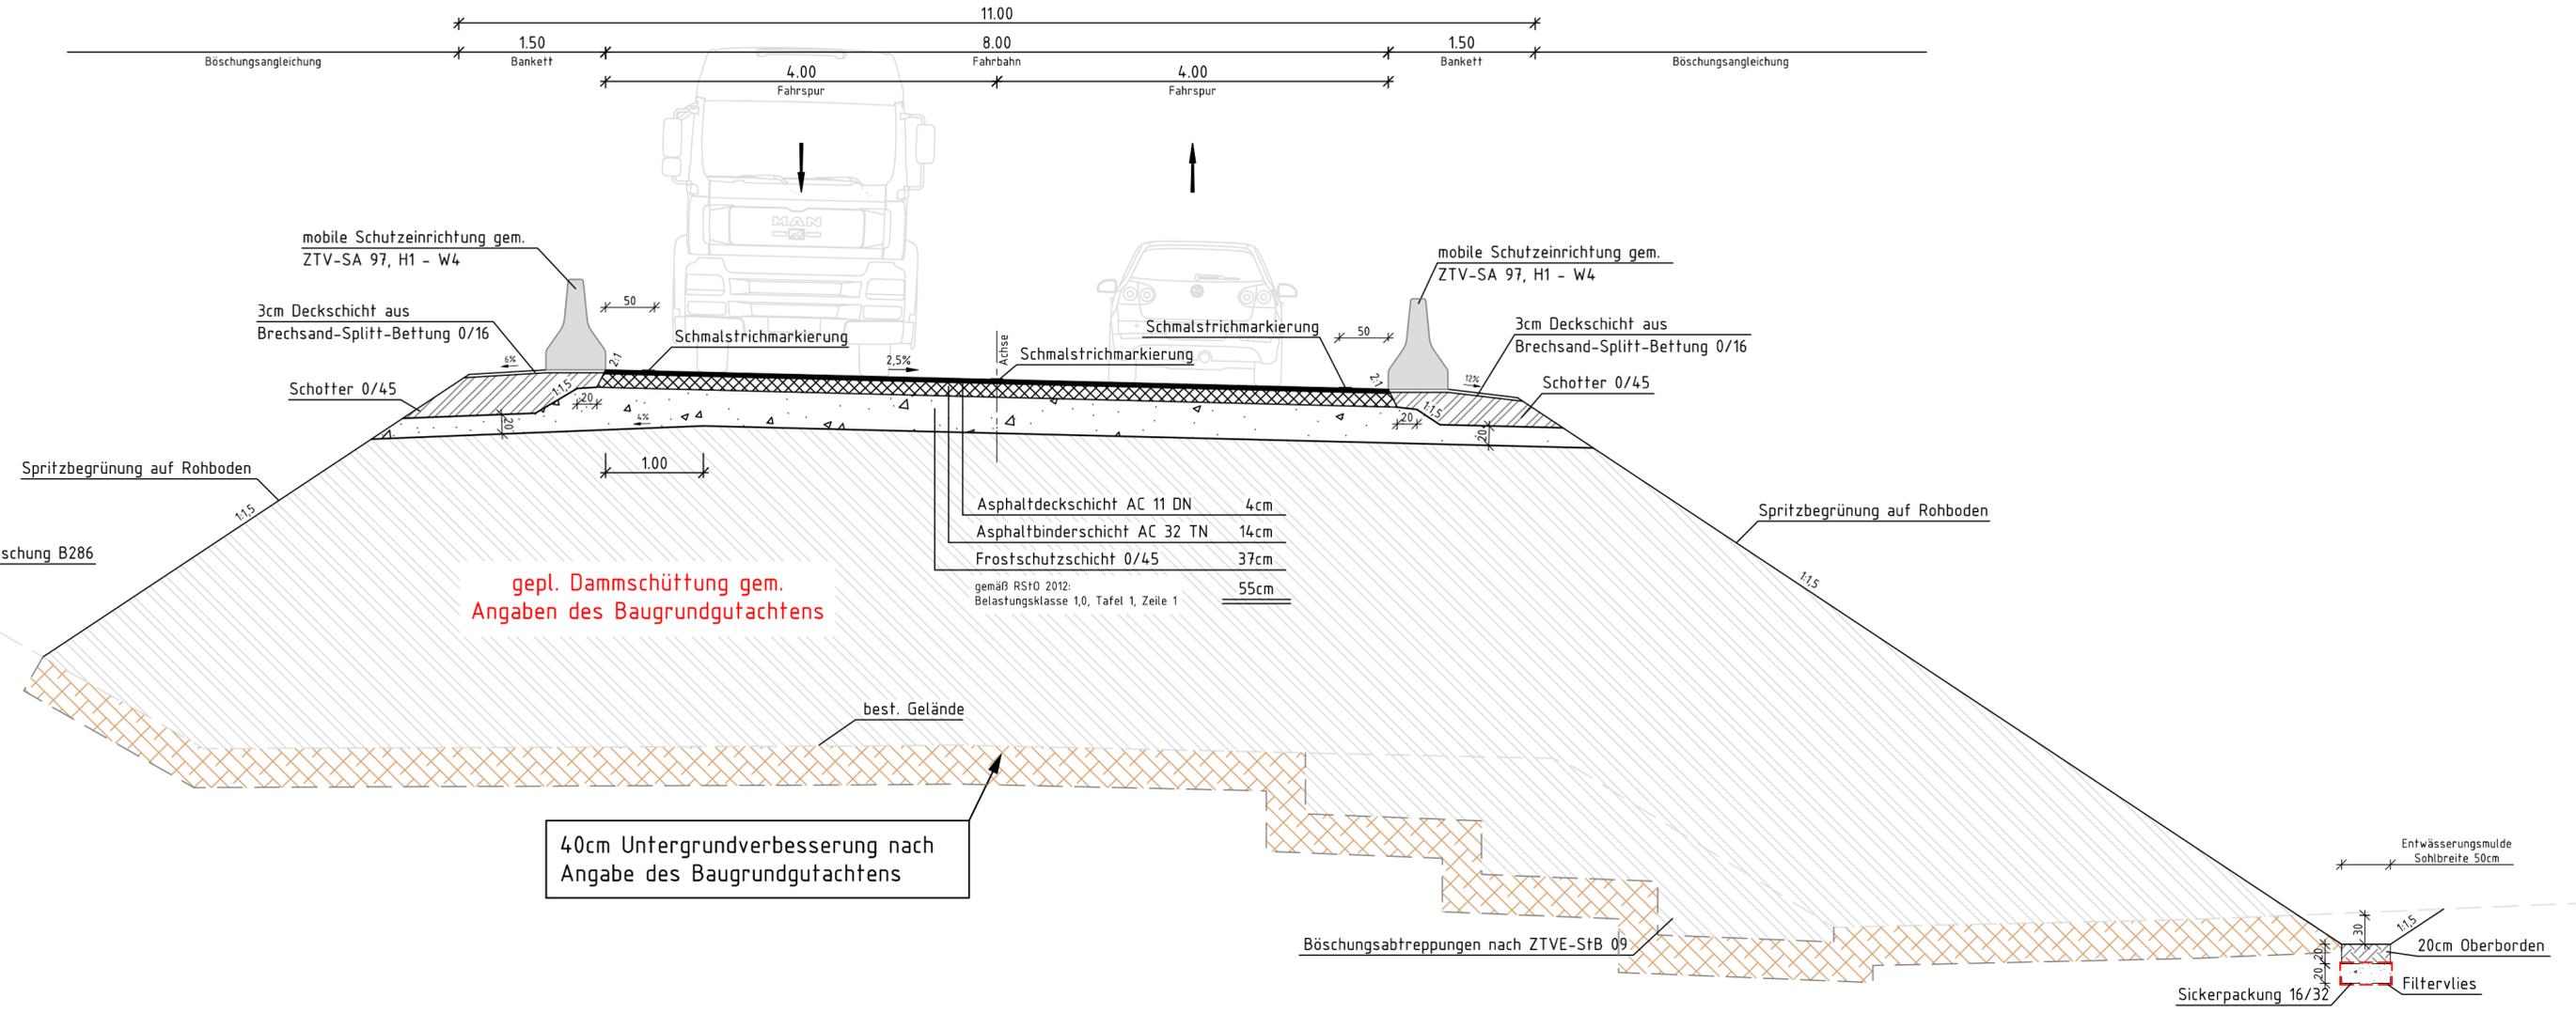

gepl. Dammschüttung gem. Angaben des Baugrundgutachtens

40cm Untergrundverbesserung nach Angabe des Baugrundgutachtens

- Asphaltdeckschicht AC 11 DN 4cm
- Asphaltbinderschicht AC 32 TN 14cm
- Frostschutzschicht 0/45 37cm
- gemäß RS10 2012: Belastungsklasse 1,0, Tafel 1, Zeile 1 55cm

## .Ausfertigung

Entwurfsbearbeitung: HOCHREITHER · VORNDRAN INGENIEURGESELLSCHAFT mbH Heinrich-Böll-Straße 39 97276 Margetshöchheim Tel.: 06021/86004-50 Fax.: 06021/86004-55 E-Mail: NL-Wue@hv-hp.de		Datei	Zeichen
		bearbeitet: 07.12.2016	Re
		gezeichnet: 07.12.2016	Seu
		geprüft: 07.12.2016	Sch
geprüft:			

Staatliches Bauamt Schweinfurt			bearbeitet:	
Mainberger Straße 14 97422 Schweinfurt Tel. 09721/203-0, E-Mail: poststelle@stbasw.bayern.de			gezeichnet:	
		geprüft:	08.12.2016	Pliska
		PSP Nr.:		
		Projekt:		

3			
2			
1			
Nr.:	Art der Änderung	Datum	Zeichen

## FESTSTELLUNGSENTWURF

Straßenbauverwaltung Freistaat Bayern Staatliches Bauamt Schweinfurt	Unterlage / Blatt-Nr.: 14 / 2 Regelquerschnitt bauzeitliche Umfangung
Straße / Abschnitt-Nr. / Station: B 286 / 540 / 0,926 Bau-km: 0 - 204,699 - 0 + 209,844	Maßstab: 1 : 50

**Heidenfelder Straße**  
**B 286, ERN Brücke über Industriestraße**  
**bei Schwebheim**

Aufgestellt: Staatliches Bauamt Schweinfurt  Bothe, Leitender Baudirektor Schweinfurt, den 09.12.2016	
--	--

G:\projekte\1555\_B\_286\_Unterführung bei Schwebheim\Ausf\Entw\Regelquerschnitt A - A.dwg