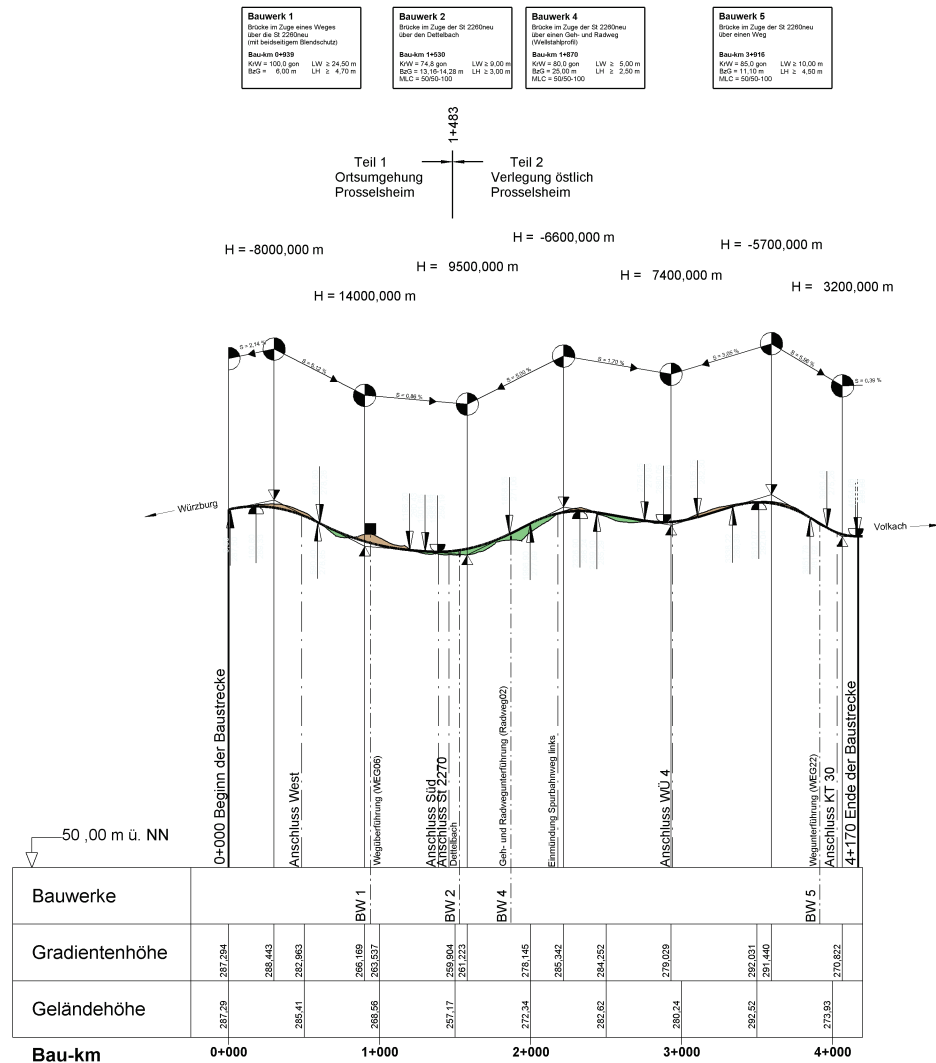


Staatliches Bauamt Würzburg Weißenburgstraße 6 97082 Würzburg Tel.: 0931/392-00, Fax: 0931/392-2777, E-Mail: poststelle@stbauvw.bayern.de		bearbeitet:	Nov. 2022	Kuhn
		gezeichnet:	Nov. 2022	Frank
		geprüft:	Nov. 2022	Piller
		PSP Nr.:		
		Projekt: St 2260 Ortsumgehung Prosselsheim		
PF_Übersichtstageplan-25000_2021-07-13FU				

Nr.	Art der Änderung	Datum	Zeichen

FESTSTELLUNGSENTWURF

Straßenbauverwaltung Freistaat Bayern <b style="text-align: center;">Staatliches Bauamt Würzburg Straße / Abschn.-Nr. / Station: St 2260 / 180 / 0,670 bis St 2260 / 260 / 0,155 PROJIS-Nr.:		Unterlage / Blatt-Nr.: 4 Übersichtshöhenplan St 2260neu Maßstab: 1 : 25 000/2 500
St 2260 Kürnach - Volkach Ortsumgehung Prosselsheim und Verlegung östlich Prosselsheim Bau-km 0+000 bis 4+170		
aufgestellt: Staatliches Bauamt Würzburg gez. Andreas Hecke, Baudirektor Würzburg, den 28.02.2023		Festgestellt nach Art. 36 ff. BayStrWVG mit Beschluss vom 21.07.2025, Nr. 32-4384.3-1-21 Würzburg, den 21.07.2025 Regierung von Unterfranken gez. Thomasen Oberregierungsratin