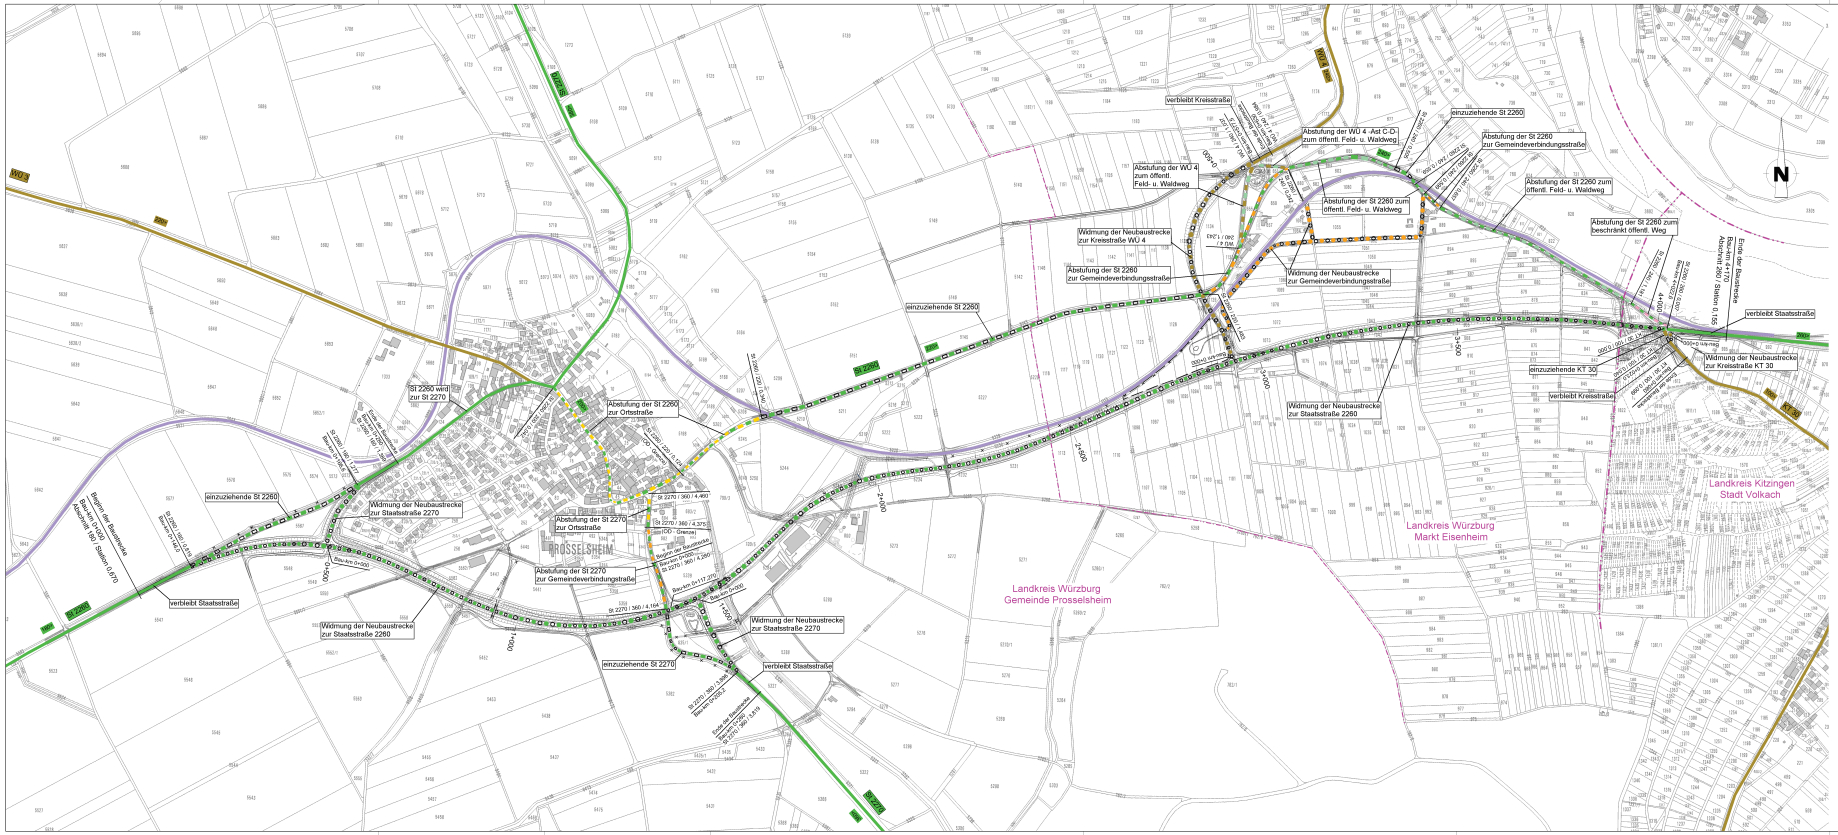

Zeichenerklärung

Straßen in Betrieb

- Staatsstraße
- Kreisstraße
- Abschnittsnummer

zu widmende Straßen

- Staatsstraße
- Kreisstraße
- Gemeindeverbindungsstraße

Umstufung

- Staatsstraße zur Gemeindeverbindungsstraße
- Staatsstraße zur Ortsstraße
- Staatsstraße zum öffentl. Feld- und Waldweg
- Staatsstraße zum beschränkt öffentl. Weg
- Kreisstraße zum öffentl. Feld- und Waldweg

einzuziehende Straßen

- einzuziehende Staatsstraße
- einzuziehende Kreisstraße

Verwaltung

- Kreisgrenze
- Gemeindegrenze

Sonstiges

- Bahnstrecke

Staatliches Bauamt Würzburg

Weißenburgstraße 6
97082 Würzburg

Tel.: 0931/082-00, Fax: 0931/082-2777, E-Mail: poststelle@stbawue.bayern.de

bearbeitet:	Nov. 2022	Kuhn
gezeichnet:	Nov. 2022	Hoherz
geprüft:	Nov. 2022	Pfäler
PSP Nr.:		
Projekt:	ik 2268 Ortsumgehung Prosselsheim	
PP_Umstufungsplan-0000_2022-03-03hrh.sxf		

Nr.	Art der Änderung	Datum	Zeichen

FESTSTELLUNGSENTWURF

Straßenbauverwaltung Freistaat Bayern

Staatliches Bauamt Würzburg

Straße / Abschn.-Nr. / Station: St 2260 / 180 / 0,670 bis St 2260 / 260 / 0,155

PROJIS-Nr.:

Unterlage / Blatt-Nr.: 12

Widmung / Umstufung / Einziehung

Maßstab: 1 : 5 000

St 2260 Kürnach - Volkach
Ortsumgehung Prosselsheim und Verlegung östlich Prosselsheim

Bau-km 0+000 bis 4+170

aufgestellt:
Staatliches Bauamt Würzburg

gez.

Andreas Hecke, Baudirektor
Würzburg, den 28.02.2023

Festgestellt nach Art. 36 ff. BayStrWG mit Beschluss vom 21.07.2025, Nr. 32-4354.3-1-21 Würzburg, den 21.07.2025 Regierung von Unterfranken gez. Thomasen Oberregierungsrätin