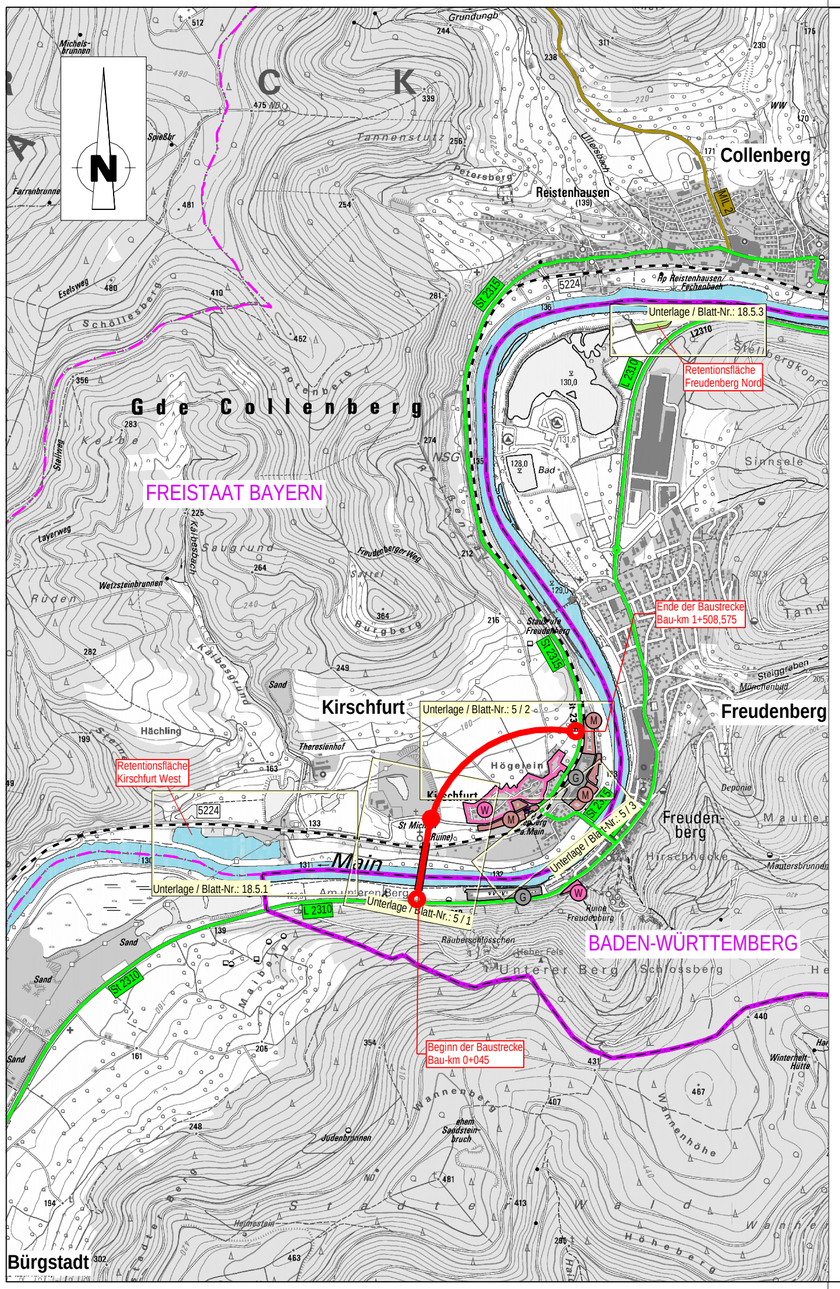

Zeichenerklärung

Planung

Baumaßnahme

Großbrücke

Knotenpunkt plangleich

Straßennetz

St 2315 — Staatsstraße

MIL 1 — Kreisstraße

sonstige Straße

Schienennetz

5224 — Bahnstrecke

Verwaltung

Landesgrenze

Gemeindegrenze

Gebiete und Flächen

W — Wohnbaufläche

M — gemischte Baufläche

G — gewerbliche Baufläche

Staatliches Bauamt Aschaffenburg

Cornelienstraße 1
63739 Aschaffenburg

Tel.: 06021/393-1, Fax: 06021/393-283, E-Mail: poststelle@stbaab.bayern.de

bearbeitet:	Juli 2025	K. Schleer
gezeichnet:	Juli 2025	J. Hofmann
geprüft:	Juli 2025	Dr.-Ing. Sauer
PSP Nr.:		
Projekt:		
Datei: Blattgröße: 297 mm x 580 mm	Plot-Datum: 17.07.2025	

Nr.	Art der Änderung	Datum	Zeichen

FESTSTELLUNGSENTWURF

Straßenbauverwaltung Freistaat Bayern

Staatliches Bauamt Aschaffenburg

Straße / Abschn.-Nr. / Station: St 2315 / 100 / 0,000 bis 1,000

PROJIS-Nr.:

Unterlage / Blatt-Nr.: 3 / 1

Übersichtslageplan

Bebauungsgebiete

Maßstab: 1 :25.000

St 2315 / L 2310
Verlegung bei Collenberg (OT Kirschfurt)
mit Neubau einer Mainbrücke

aufgestellt:
Staatliches Bauamt Aschaffenburg

Schwab, Ltd. Baudirektor

Aschaffenburg, den 08.09.2025

© Bayerische Vermessungsverwaltung, Geobasisdaten (Darstellung der Flurkarte als Eigentumsnachweis nicht geeignet)

© Bayerisches Landesamt für Umwelt, www.lfu.bayern.de