



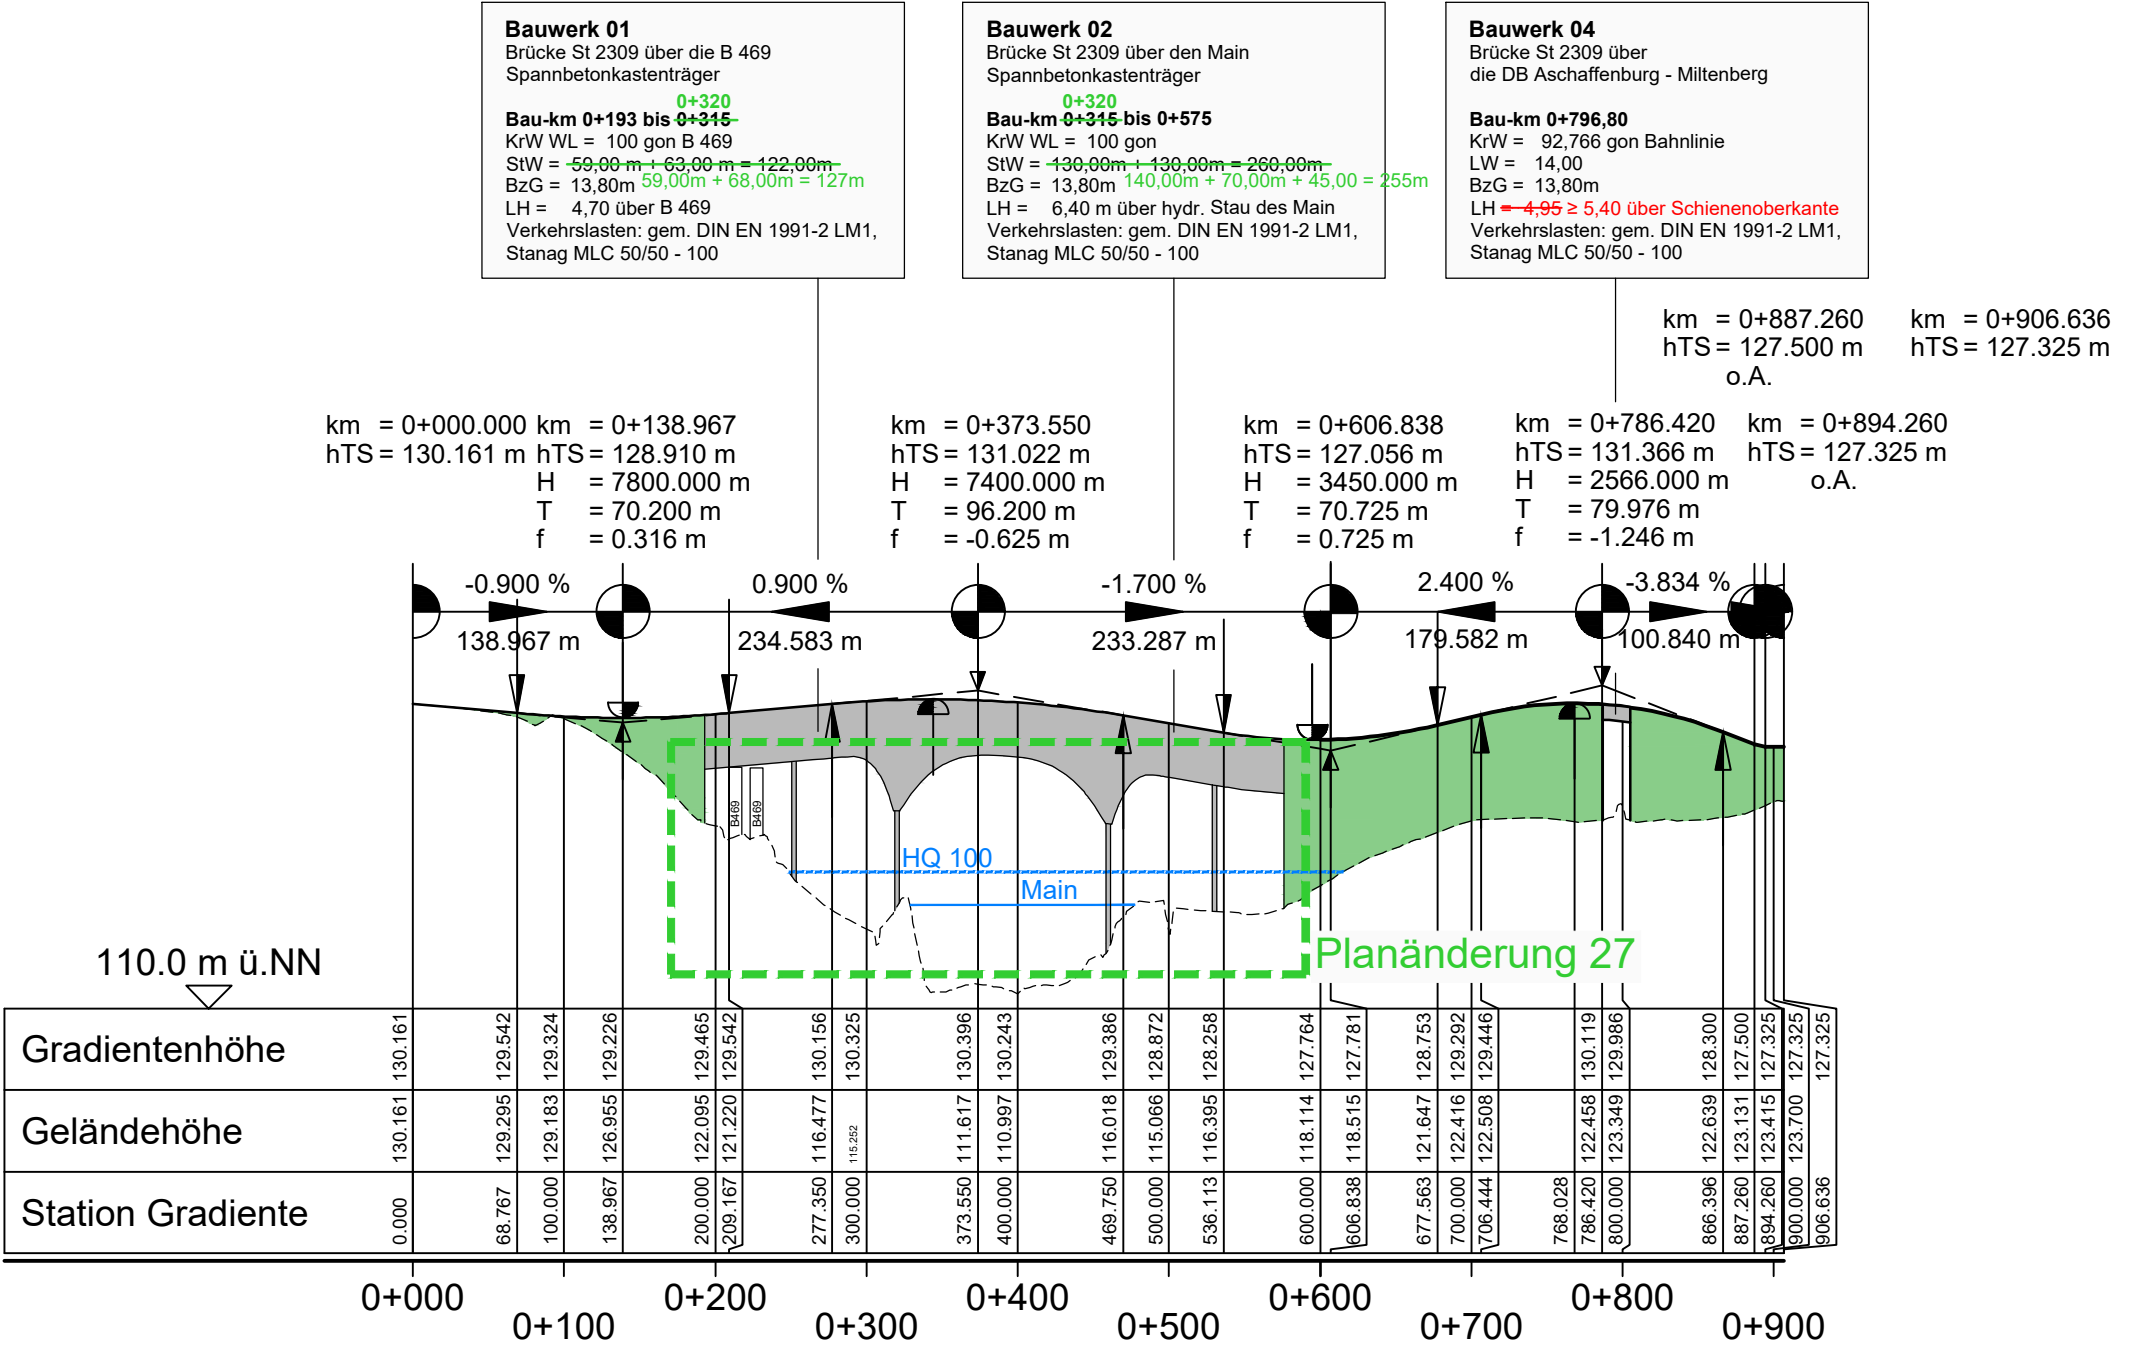

Legende:


- Einschnitt
- Damm

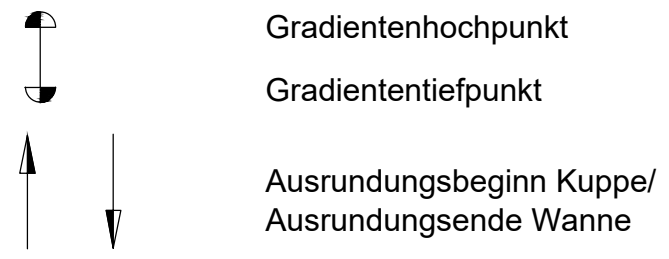

Neigungsbrechpunkt mit Angaben von:

km = 2 + 575.929
hTS = 110.561m
H = 5000m
T = 87.948m
f = 0.352m

Bau-km
Höhe Tangentschnittpunkt
Ausrundungshalbmesser
Tangentenlänge
Stichhöhe

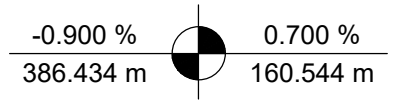

Längsneigung und Abstand zum nächsten Neigungsbrechpunkt

Deckplan 4 TTT
vom 29.04.2025
ersetzt
Übersichtshöhenplan, Unterlage 4 T
vom 29.06.2018

OBERMEYER
PLANEN + BERATEN GmbH
Bearbeitung der Planänderung vom 29.04.2025
SRP
Schneider + Partner

bearbeitet:	29.08.2014	Vr
gezeichnet:	29.08.2014	Mto
geprüft:	29.08.2014	Vr
Projekt:	21630	

PL 27	Änderung BW 01 und BW 02	29.04.2025	Schneider
PL 1-11	Planänderung vom 29.06.2018	29.06.2018	Heyne / Trc
Nr.	Art der Änderung	Datum	Zeichen

FESTSTELLUNGSENTWURF

Markt Kleinwallstadt
StraÙe / Abschn.-Nr. / Stat.: St 2309_390_0,500-1,300
PROJIS-Nr.:
Unterlage / Blatt-Nr.: 4 TTT
Übersichtshöhenplan
Mainbrücke Kleinwallstadt
Maßstab: 1 : 5000 / 500

St 2309
Bau einer Ortsumfahrung Kleinwallstadt mit
Neubau Mainbrücke südlich Kleinwallstadt

Aufgestellt: 29.08.2014 / 29.06.2018 / 29.04.2025
Markt Kleinwallstadt
Peter Maidhof