


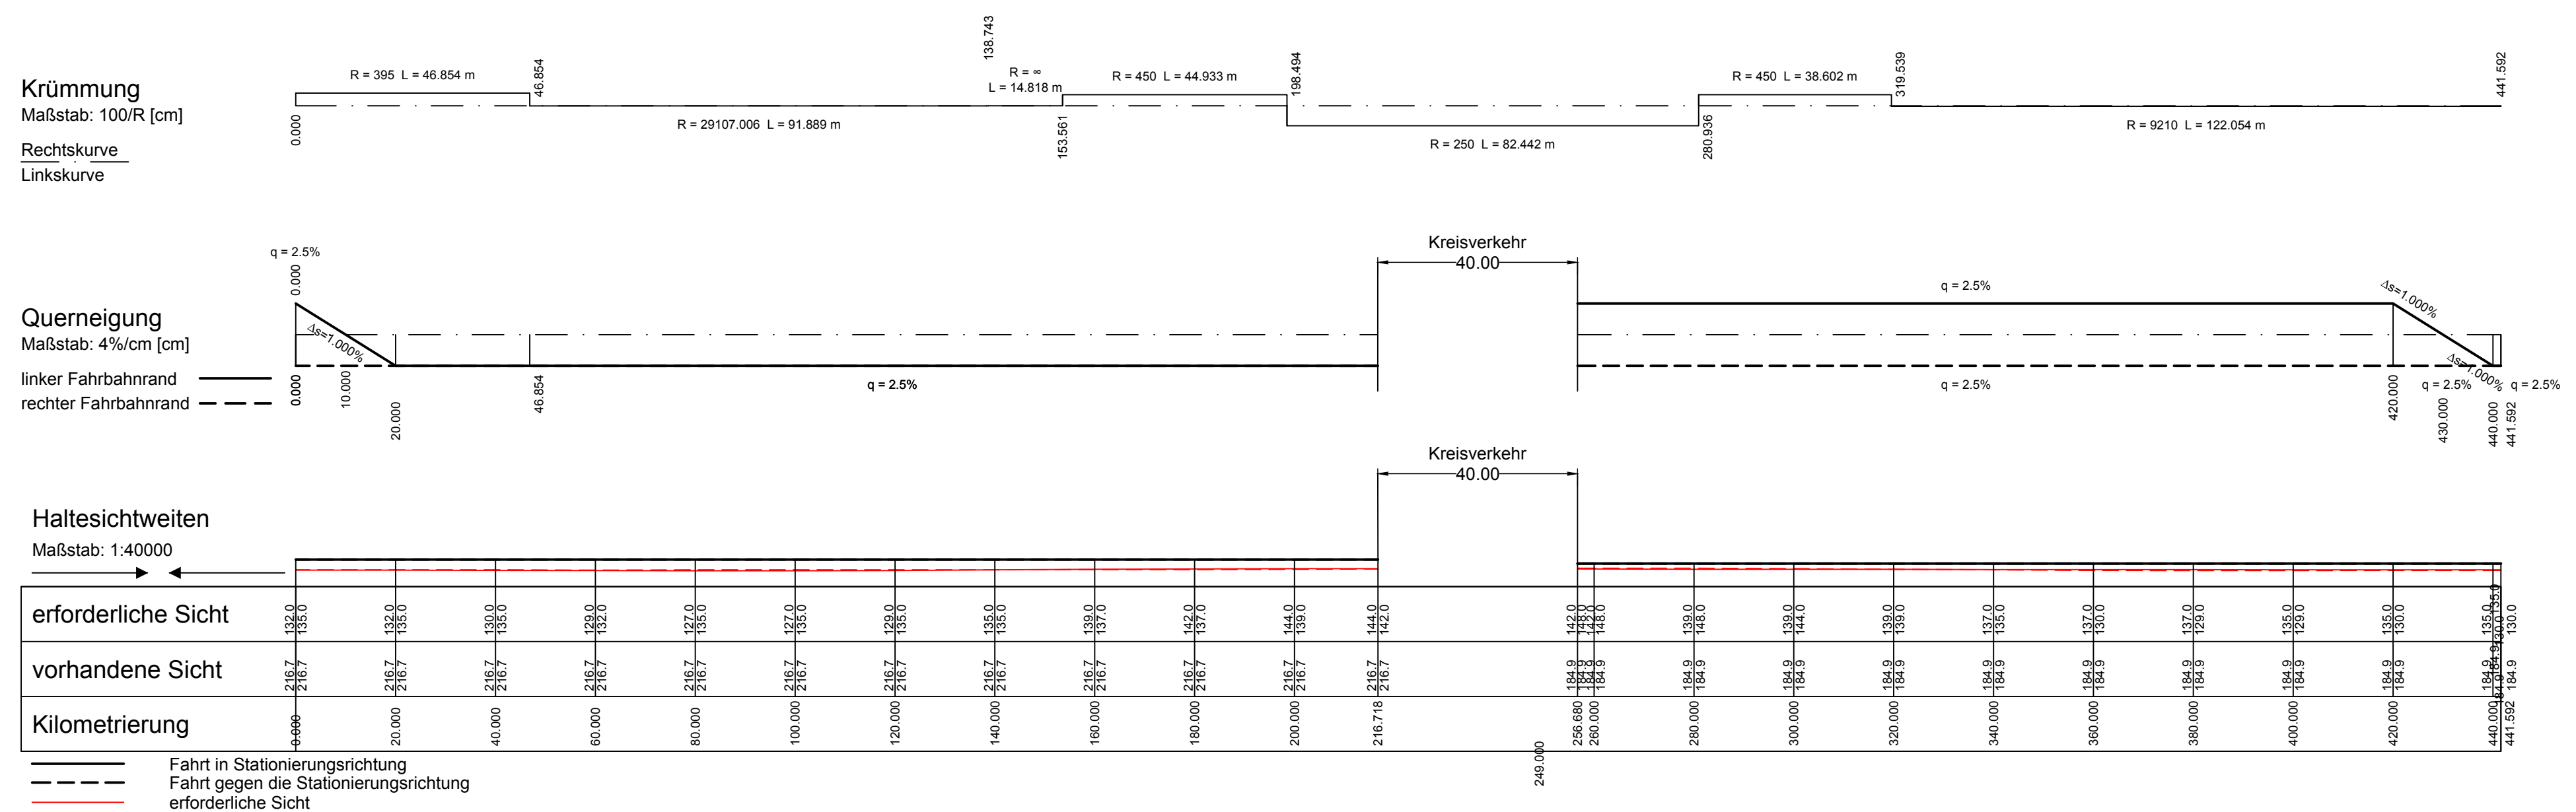

Deckplan 6 Blatt 3 T
vom 29.06.2018
ersetzt
Höhenplan, Unterlage 6 Blatt 3
vom 29.08.2014

 OBERMEYER PLANEN + BERATEN GmbH		Weißengraber Straße 20-22 63739 Aschaffenburg Tel. 06021/38667-0	bearbeitet:	29.08.2014	Vr
			gezeichnet:	29.08.2014	Mto
			geprüft:	29.08.2014	Vr
			Projekt: 21630		

	Änderung Querneigungsband Bauanfang und Bauende	23.04.2018	Trc
	Entfernung Text Durchlass "Der Neue Graben"	17.04.2018	Trc
	Darstellung BW 08 und Ergänzung Bauwerkskästchen	17.04.2018	Trc
	Anpassung Höhenlage Kreisverkehr	17.04.2018	Trc
	Anpassung Gradienten von Bau-km 0+140 bis Bau-km 0+430	17.04.2018	Trc
Nr.	Art der Änderung	Datum	Zeichen

FESTSTELLUNGSENTWURF

erzeugt mit **ProdVI®**