



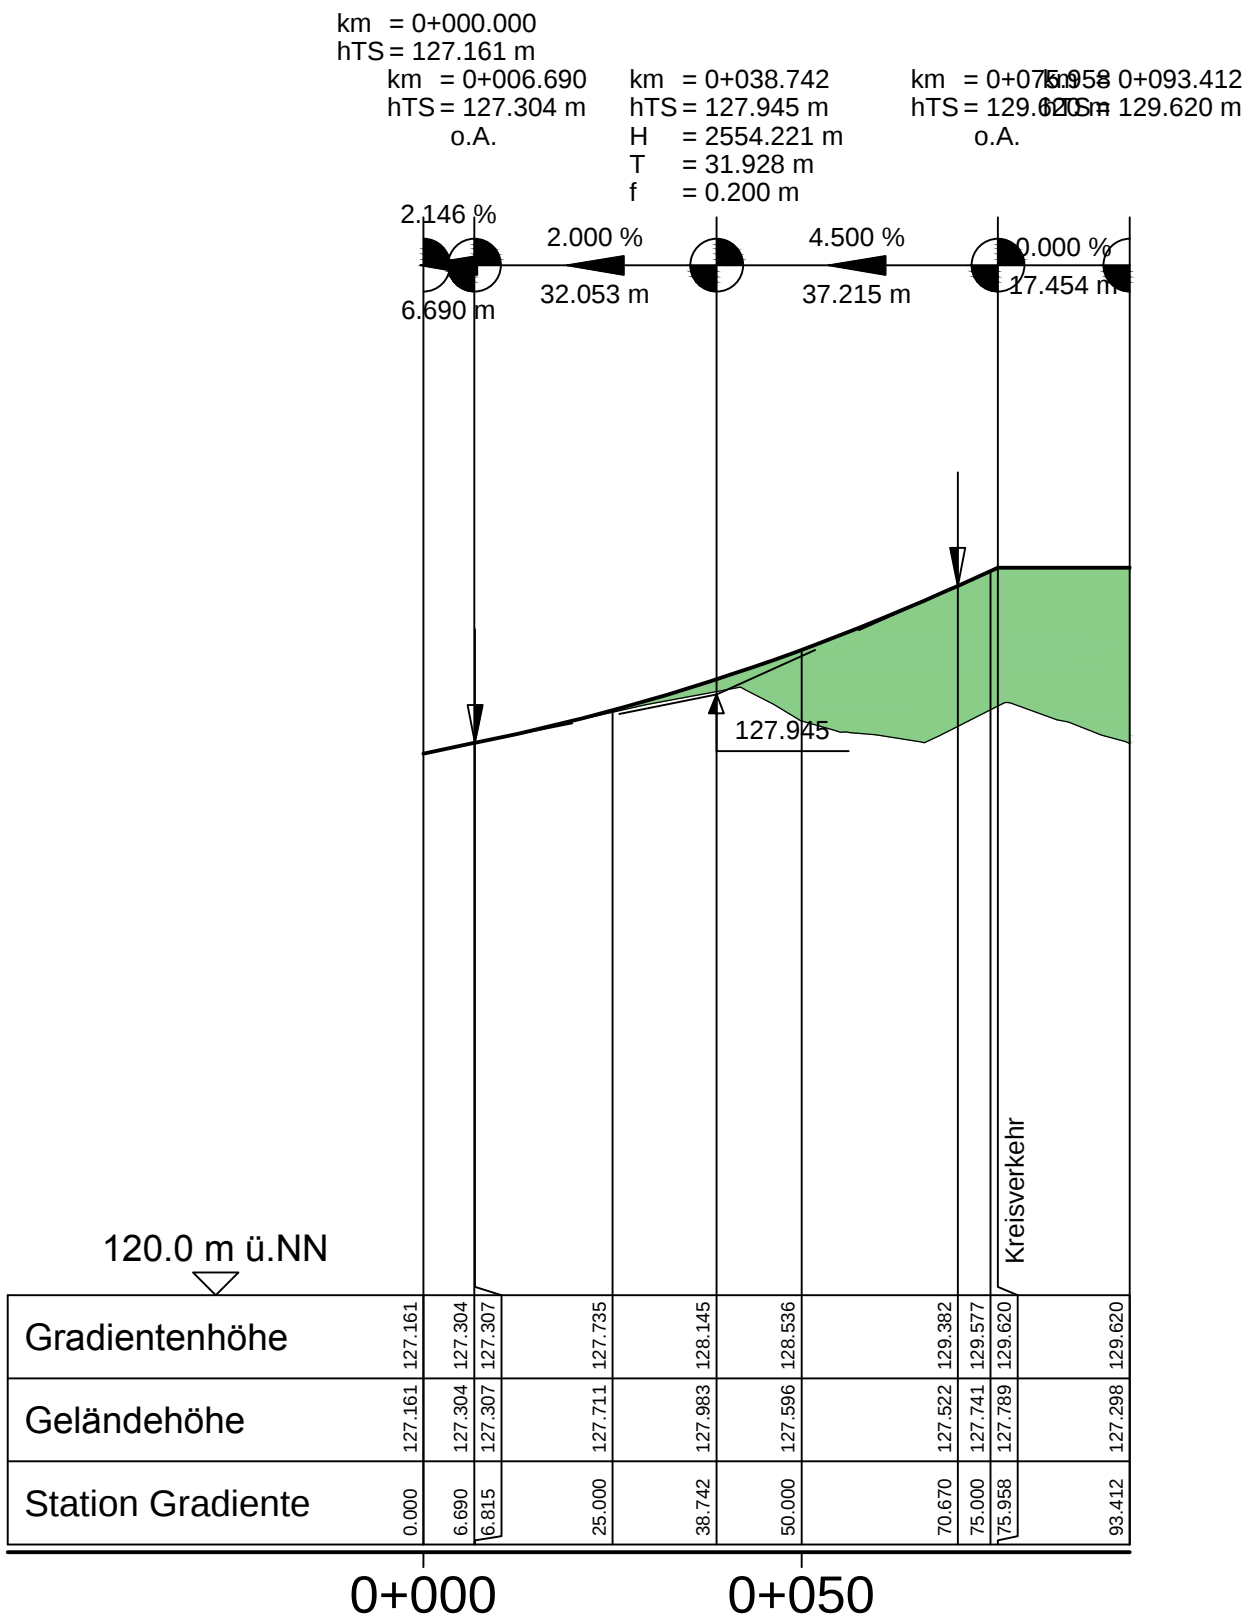

Krümmung
Maßstab: 100/R [cm]
Rechtskurve
Linkskurve

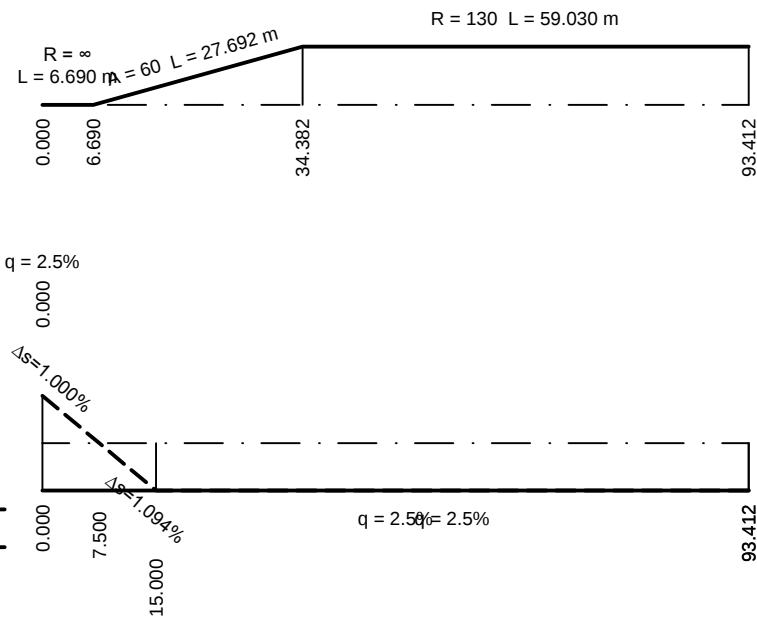


Querneigung
Maßstab: 4%/cm [cm]
linker Fahrbahnrand
rechter Fahrbahnrand

Legende:

Einschnitt
Damm

Gradientenhochpunkt
Gradiententiefpunkt
Ausrundungsbeginn Kuppe/
Ausrundungsende Wanne

Neigungsbrechpunkt mit
Angaben von:

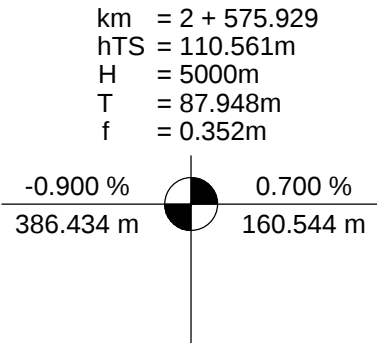

Bau-km
Höhe Tangentschnittpunkt
Ausrundungshalbmesser
Tangentenlänge
Stichhöhe
Längsneigung und Abstand
zum nächsten Neigungsbrechpunkt

 Weißenburger Straße 20-22 63739 Aschaffenburg Tel. 06021/38667-0	bearbeitet:	29.08.2014	Vr
	gezeichnet:	29.08.2014	Ksi
	geprüft:	29.08.2014	Vr
	Projekt:	21630	

Nr.	Art der Änderung	Datum	Zeichen

FESTSTELLUNGSENTWURF

 Markt Kleinwallstadt	Unterlage / Blatt-Nr.: Höhenplan Anschluss Obernburg
	Maßstab: 1 : 1000 / 100

St 2309 Bau einer Ortsumfahrung Kleinwallstadt mit Neubau Mainbrücke südlich Kleinwallstadt	
Aufgestellt: Markt Kleinwallstadt  Peter Maidhof	