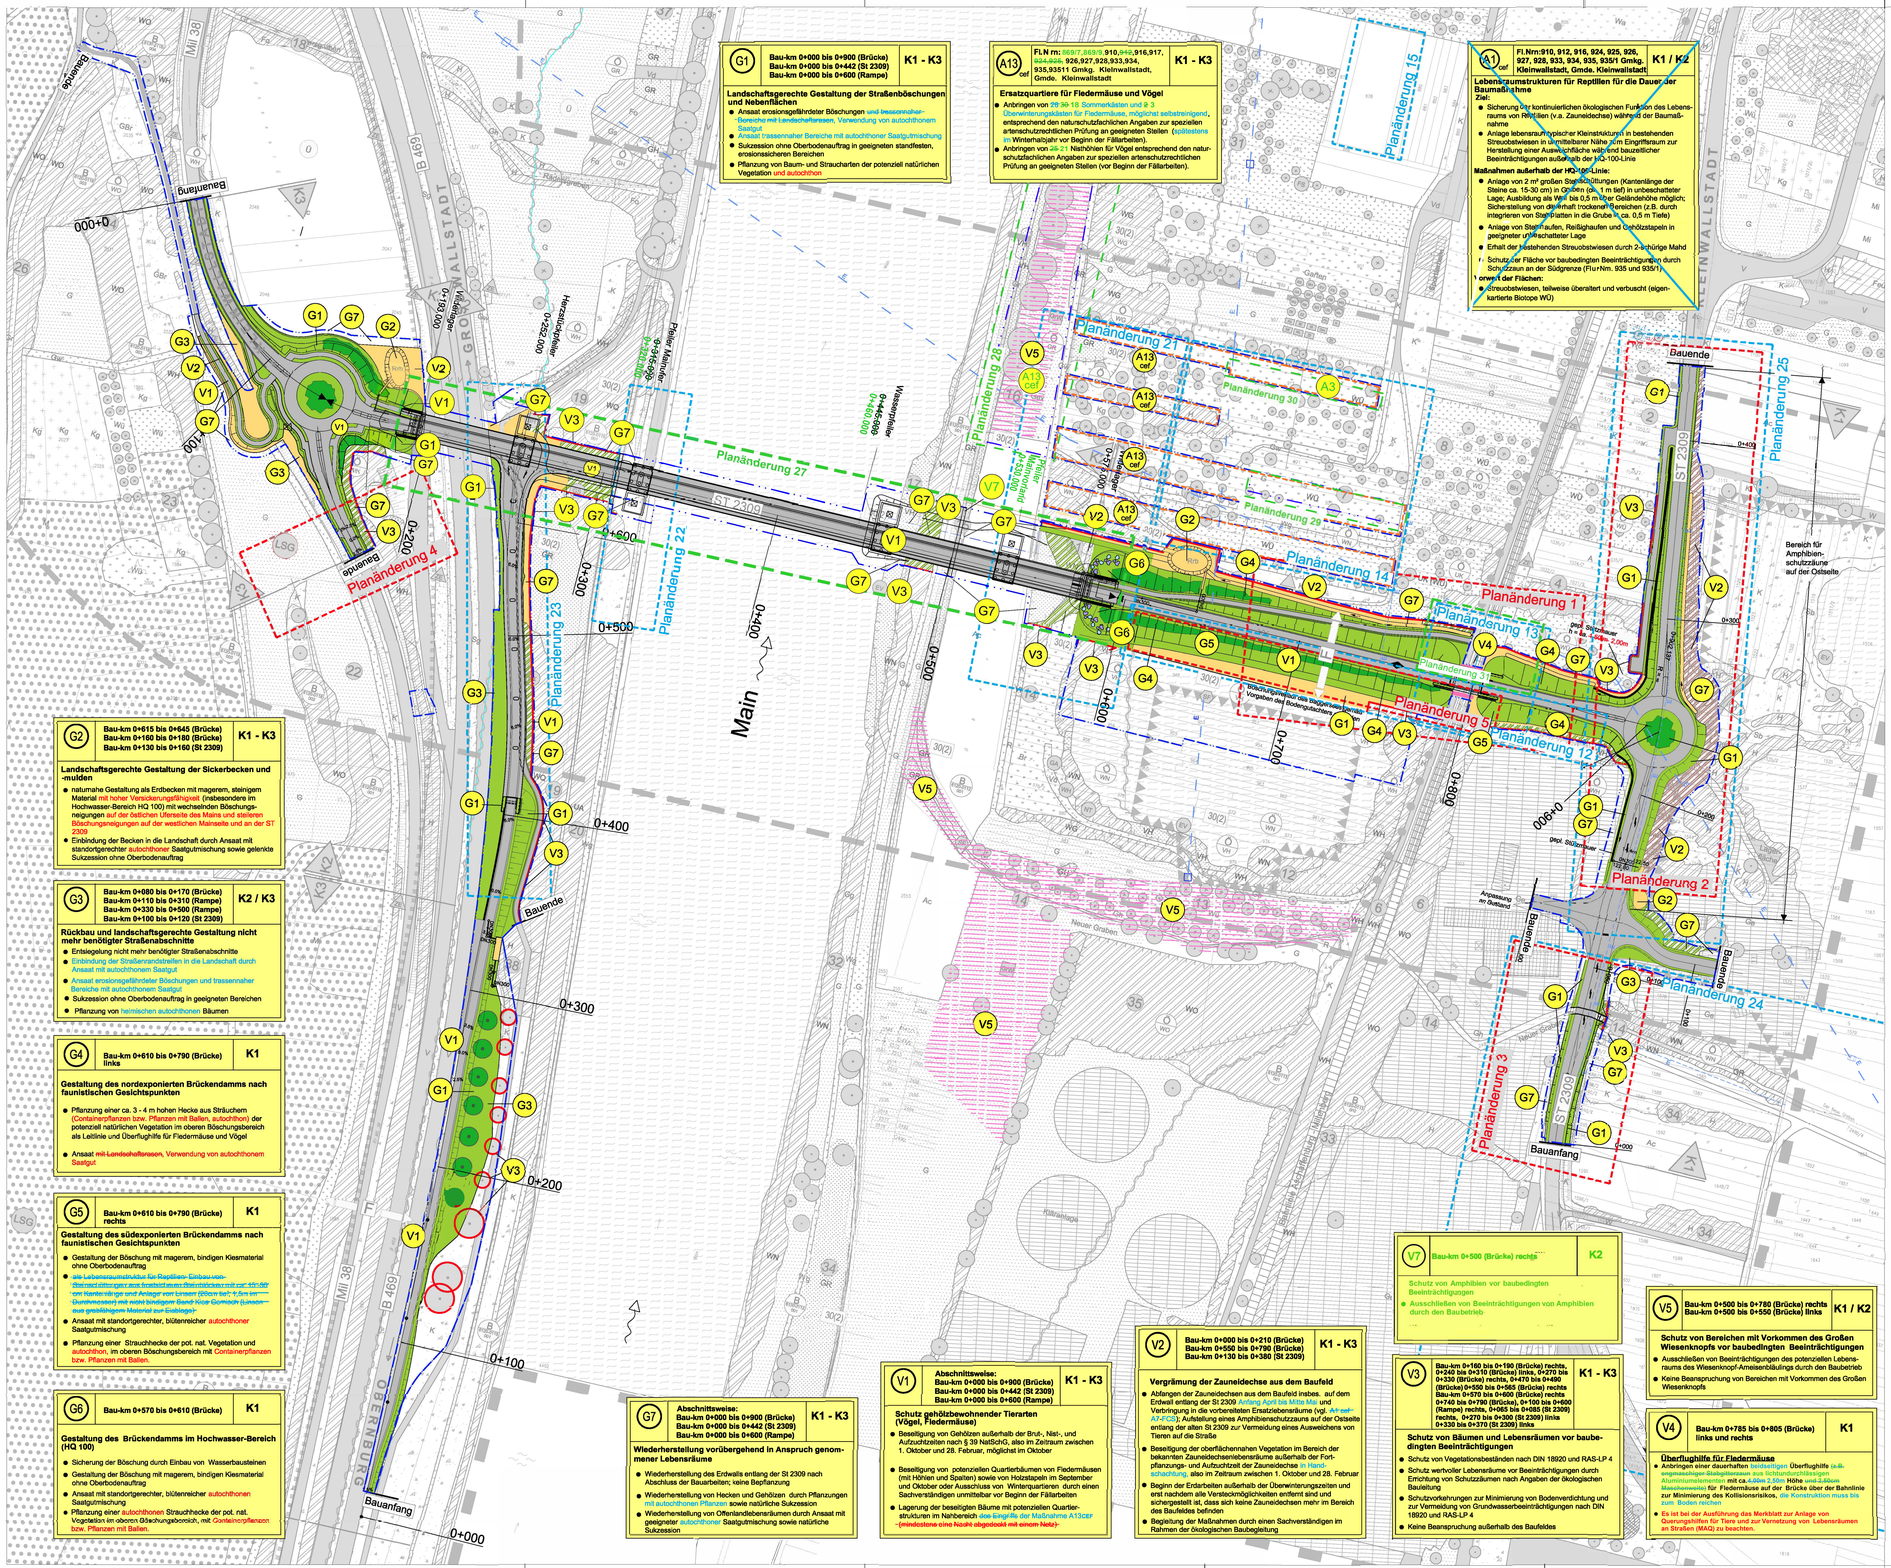
Planänderung 1
Planänderung 2
Planänderung 3
Planänderung 4
Planänderung 5
Planänderung 12
Planänderung 13
Planänderung 14
Planänderung 15
Planänderung 21
Planänderung 22
Planänderung 23
Planänderung 24
Planänderung 25
Planänderung 27
Planänderung 28
Planänderung 29
Planänderung 30
Planänderung 31
ST 2309
B 469
Mlll 38
Main
Bauanfang
Bauende
Bauanfang (ST 2309)
Bauende (ST 2309)
Bauanfang (B 469)
Bauende (B 469)
Neuer Graben
Altarm
Wasserflugplatz
Bereich für Amphibienschutzzäune auf der Ostseite
Anpassung an Bestand
gepl. Stützmauer
Wirtschaftsweg
Bauwerksnummer: 9-6445-000
Bauwerksnummer: 9-6446-000
Bauwerksnummer: