


Schnitt A-A (10-fach überhöht):

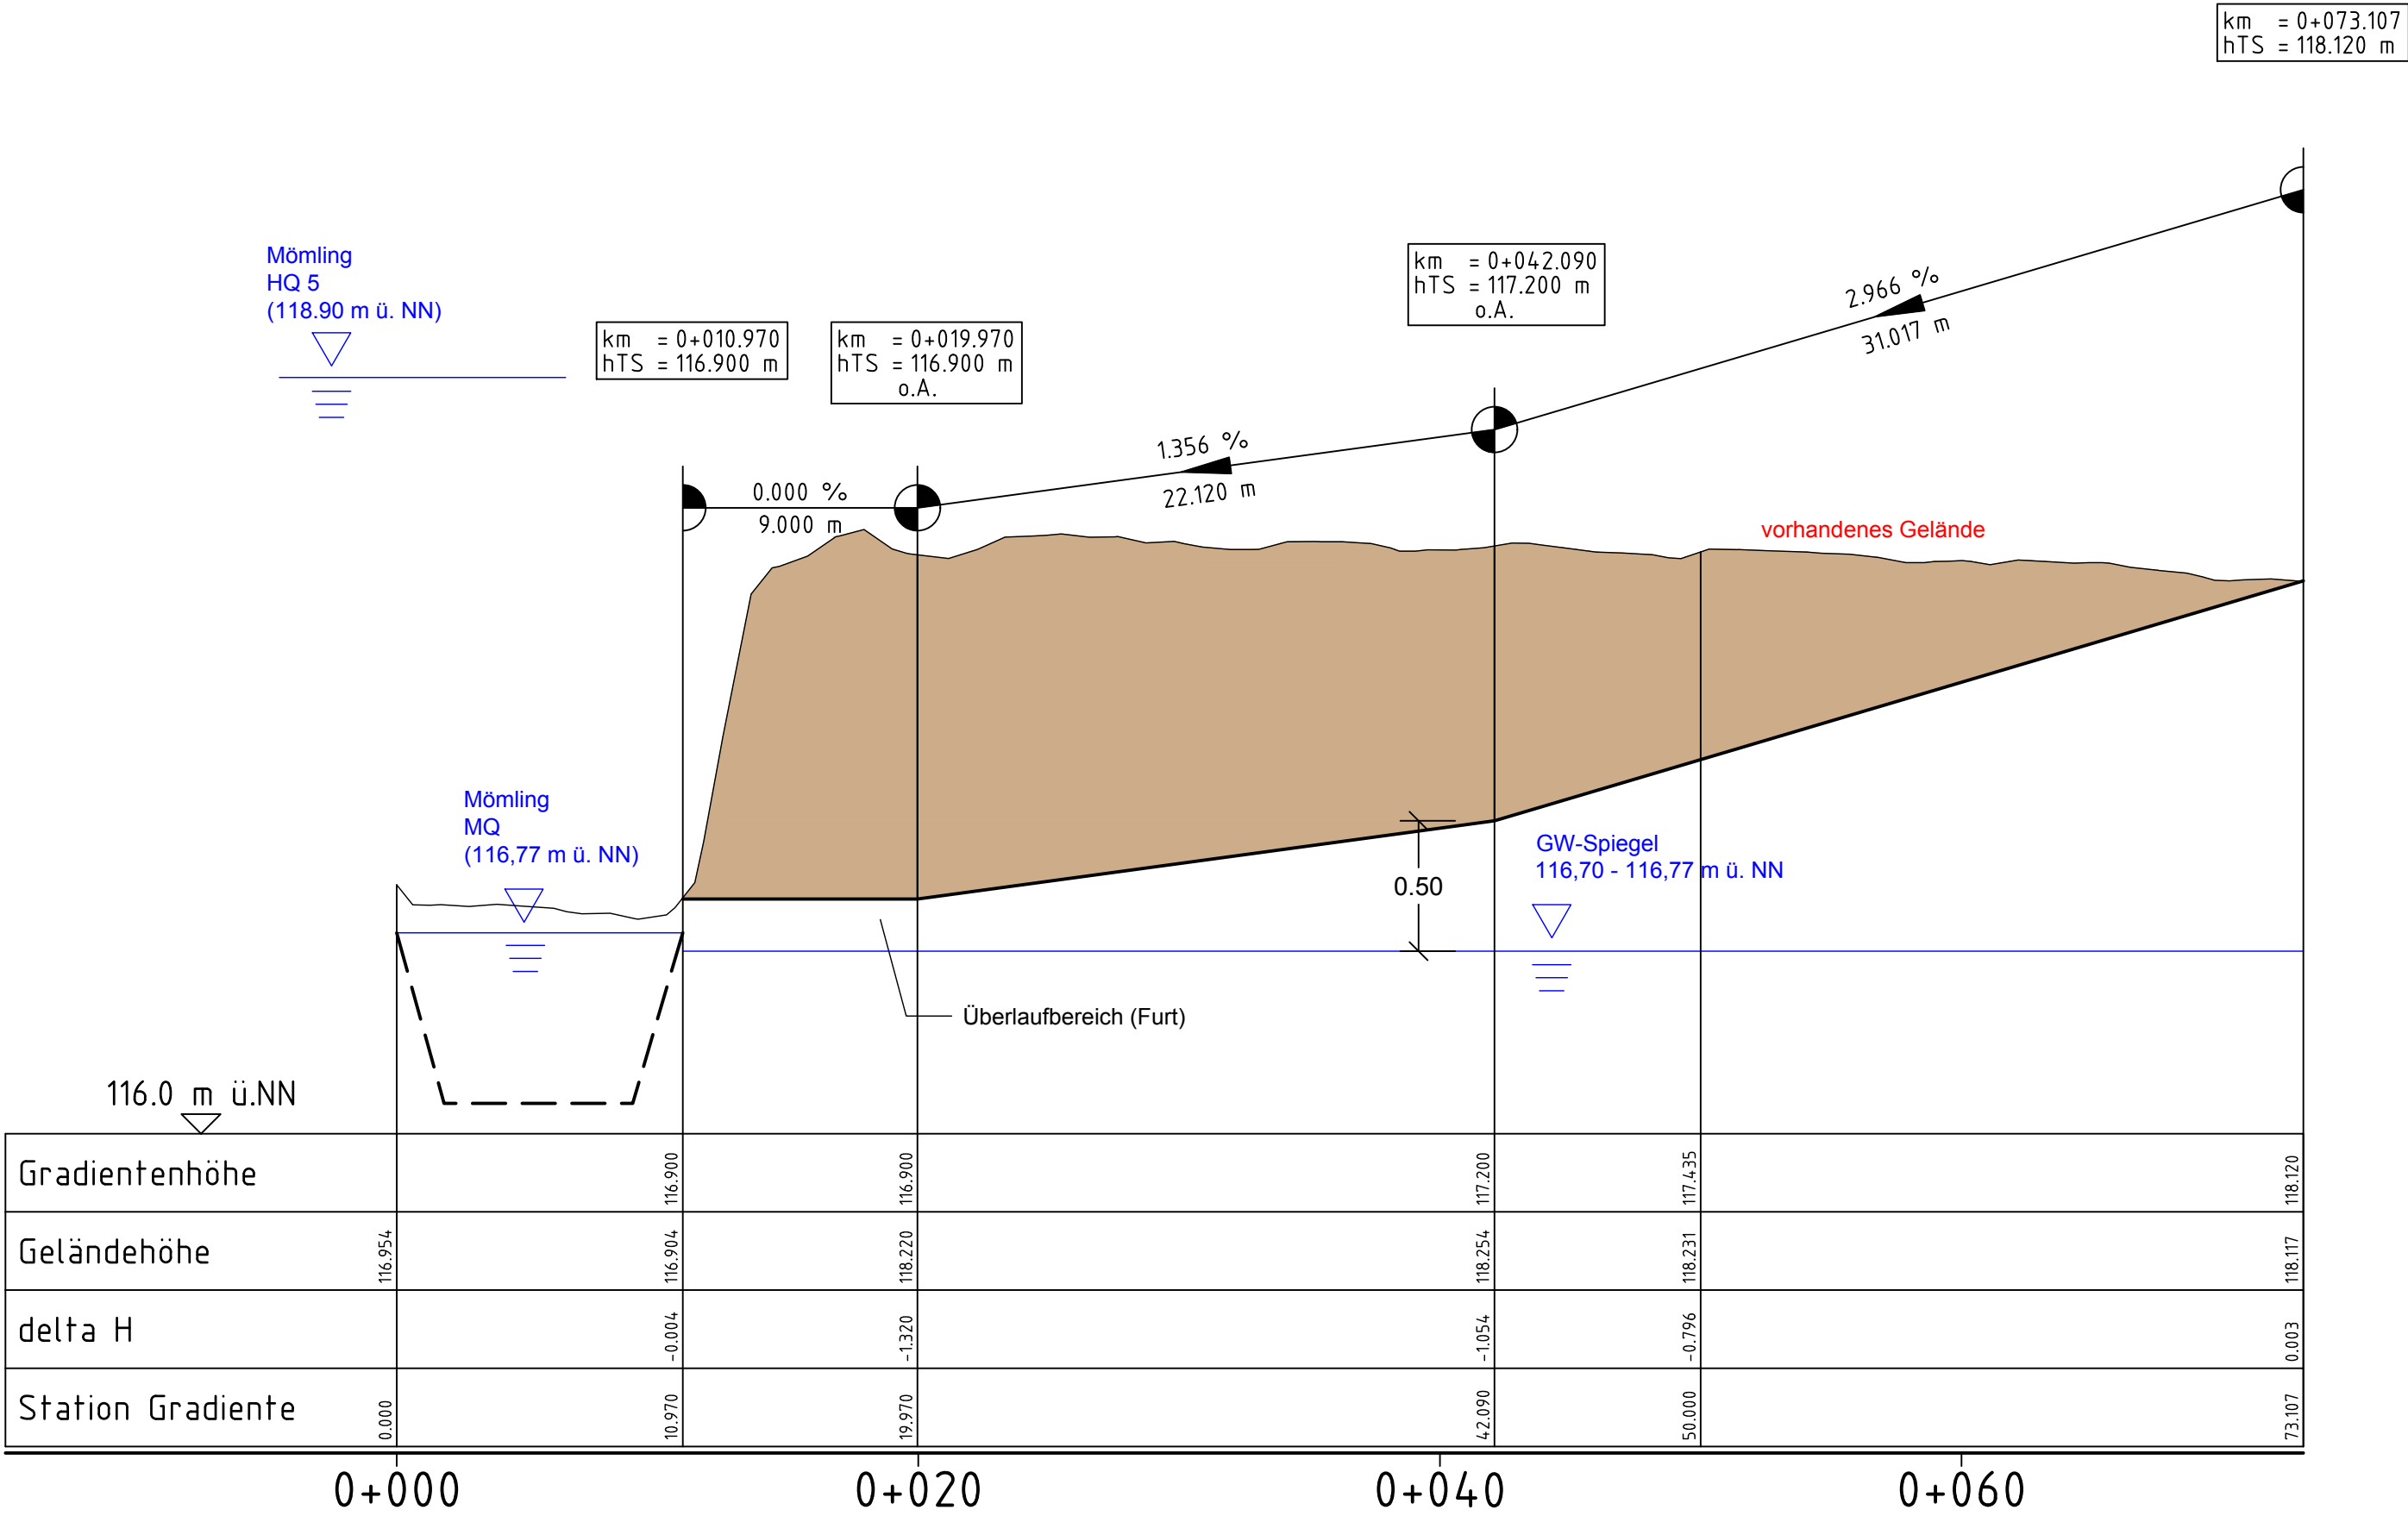

Ausgleichsfläche Mömling Unterlage 18.3 N Blatt 2
vom 29.06.2018

Ergänzungsplan



Weissenburger Straße 20-22
63739 Aschaffenburg
Tel. 06021/38667-0

bearbeitet:	02.04.2018	Trc
gezeichnet:	02.04.2018	Trc
geprüft:	02.04.2018	Vr

Projekt: 21630

Nr.	Art der Änderung	Datum	Zeichen

FESTSTELLUNGSENTWURF

 Markt Kleinwallstadt	Unterlage / Blatt-Nr.: 18.3 N / 3 Ausgleichsfläche Mömling Schnitt A-A
Straße / Abschn.-Nr. / Stat.: St 2309_390_0,500-1,300 PROJIS-Nr.: 21630	Maßstab: 1 : 250 / 25

St 2309
Bau einer Ortsumfahrung Kleinwallstadt mit
Neubau Mainbrücke südlich Kleinwallstadt

Aufgestellt: 29.06.2018
Markt Kleinwallstadt



Peter Maidhof