Die konstruktive Ausbildung des Brückenbauwerkes,
sowie die Darstellung der Hochwasserschutzwand
mit Kopfbalken sind nachrichtlich.

BW 1

Bau-km 0 + 280,000

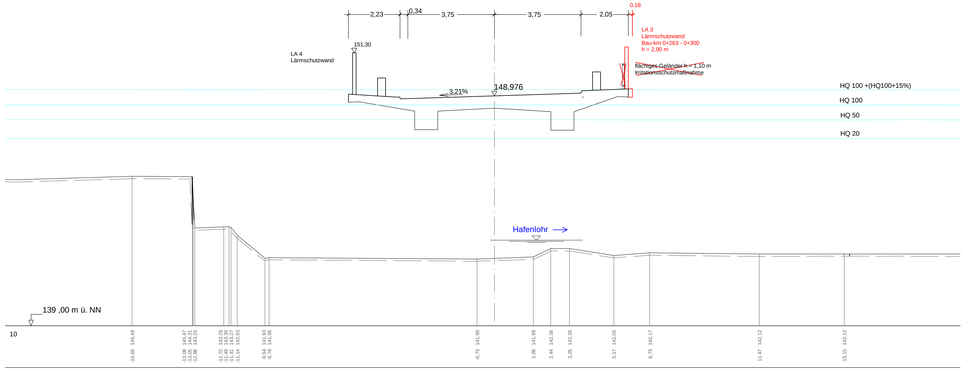

Bau-km 0 + 360,000

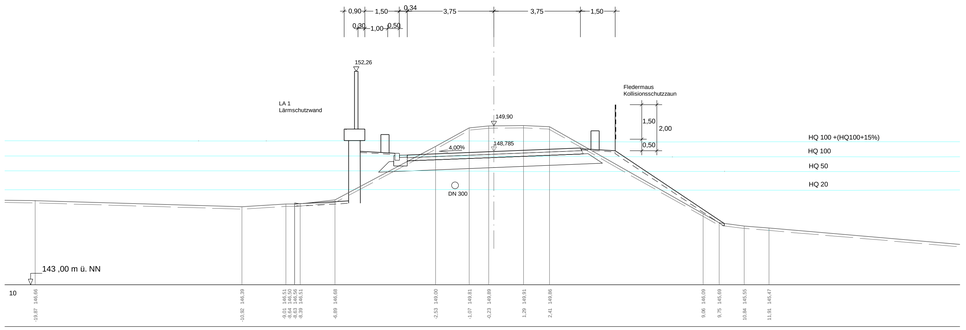

Staatliches Bauamt Würzburg Weißenburgstraße 6 97082 Würzburg Tel.: 0931/392-00, Fax: 0931/392-2777, E-Mail: poststelle@stbawue.bayern.de	bearbeitet:	Mai 2017	Grötsch
	gezeichnet:	Mai 2017	Frank,
	geprüft:	Mai 2017	Piller
	PSP Nr.:		
	Projekt: St2315 Ortsumgehung Hafenlohr		

Planänderung vom 28.11.2019 ersetzt Unterlage 14.3A Blatt 2

Nr.	Art der Änderung	Datum	Zeichen
1	Änderung LA 3	28.11.2019	Piller

FESTSTELLUNGSENTWURF

Straßenbauverwaltung Freistaat Bayern Staatliches Bauamt Würzburg Straße / Abschn.-Nr. / Station: St 2315 / 350 / 0,814 bis St 2315 / 400 / 0,998	Unterlage / Blatt-Nr.: 14.3 A/2 E Querprofile Bau-km 0+280 / 0+360 Straßenbau Maßstab: 1 : 100
PROJIS-Nr.:	

St 2315 Kreuzwertheim - Lohr a. Main
OU Hafenlohr mit integrierter Hochwasserschutzmaßnahme

aufgestellt: Staatliches Bauamt Würzburg Dr. Michael Fuchs Würzburg, den 03.05.2018/ 28.11.2019	