
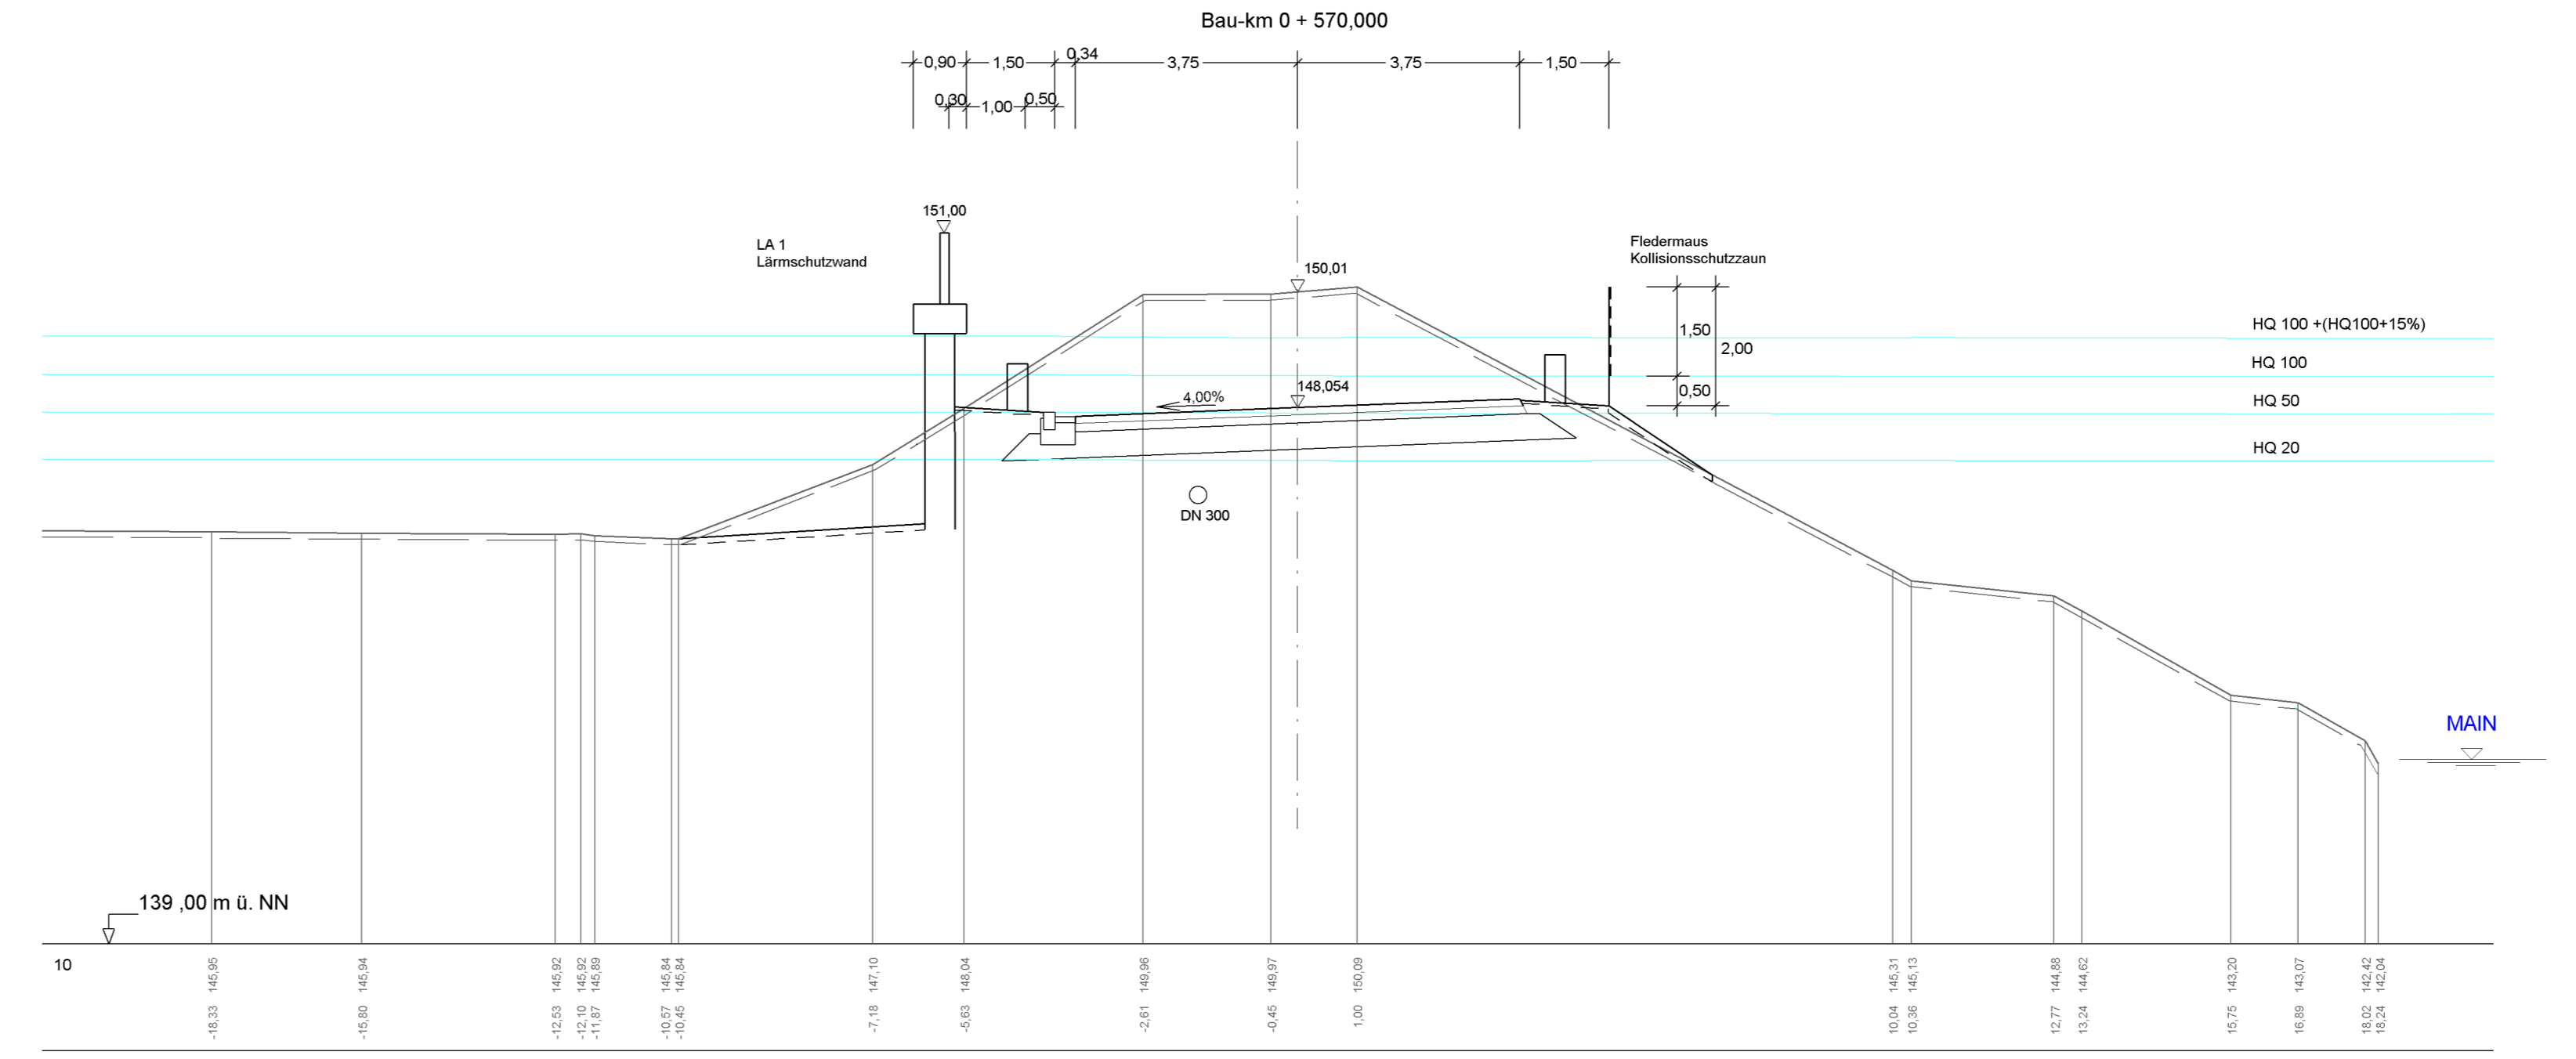


Die konstruktive Ausbildung des Brückenbauwerkes, sowie die Darstellung der Hochwasserschutzwand mit Kopfbalken sind nachrichtlich.

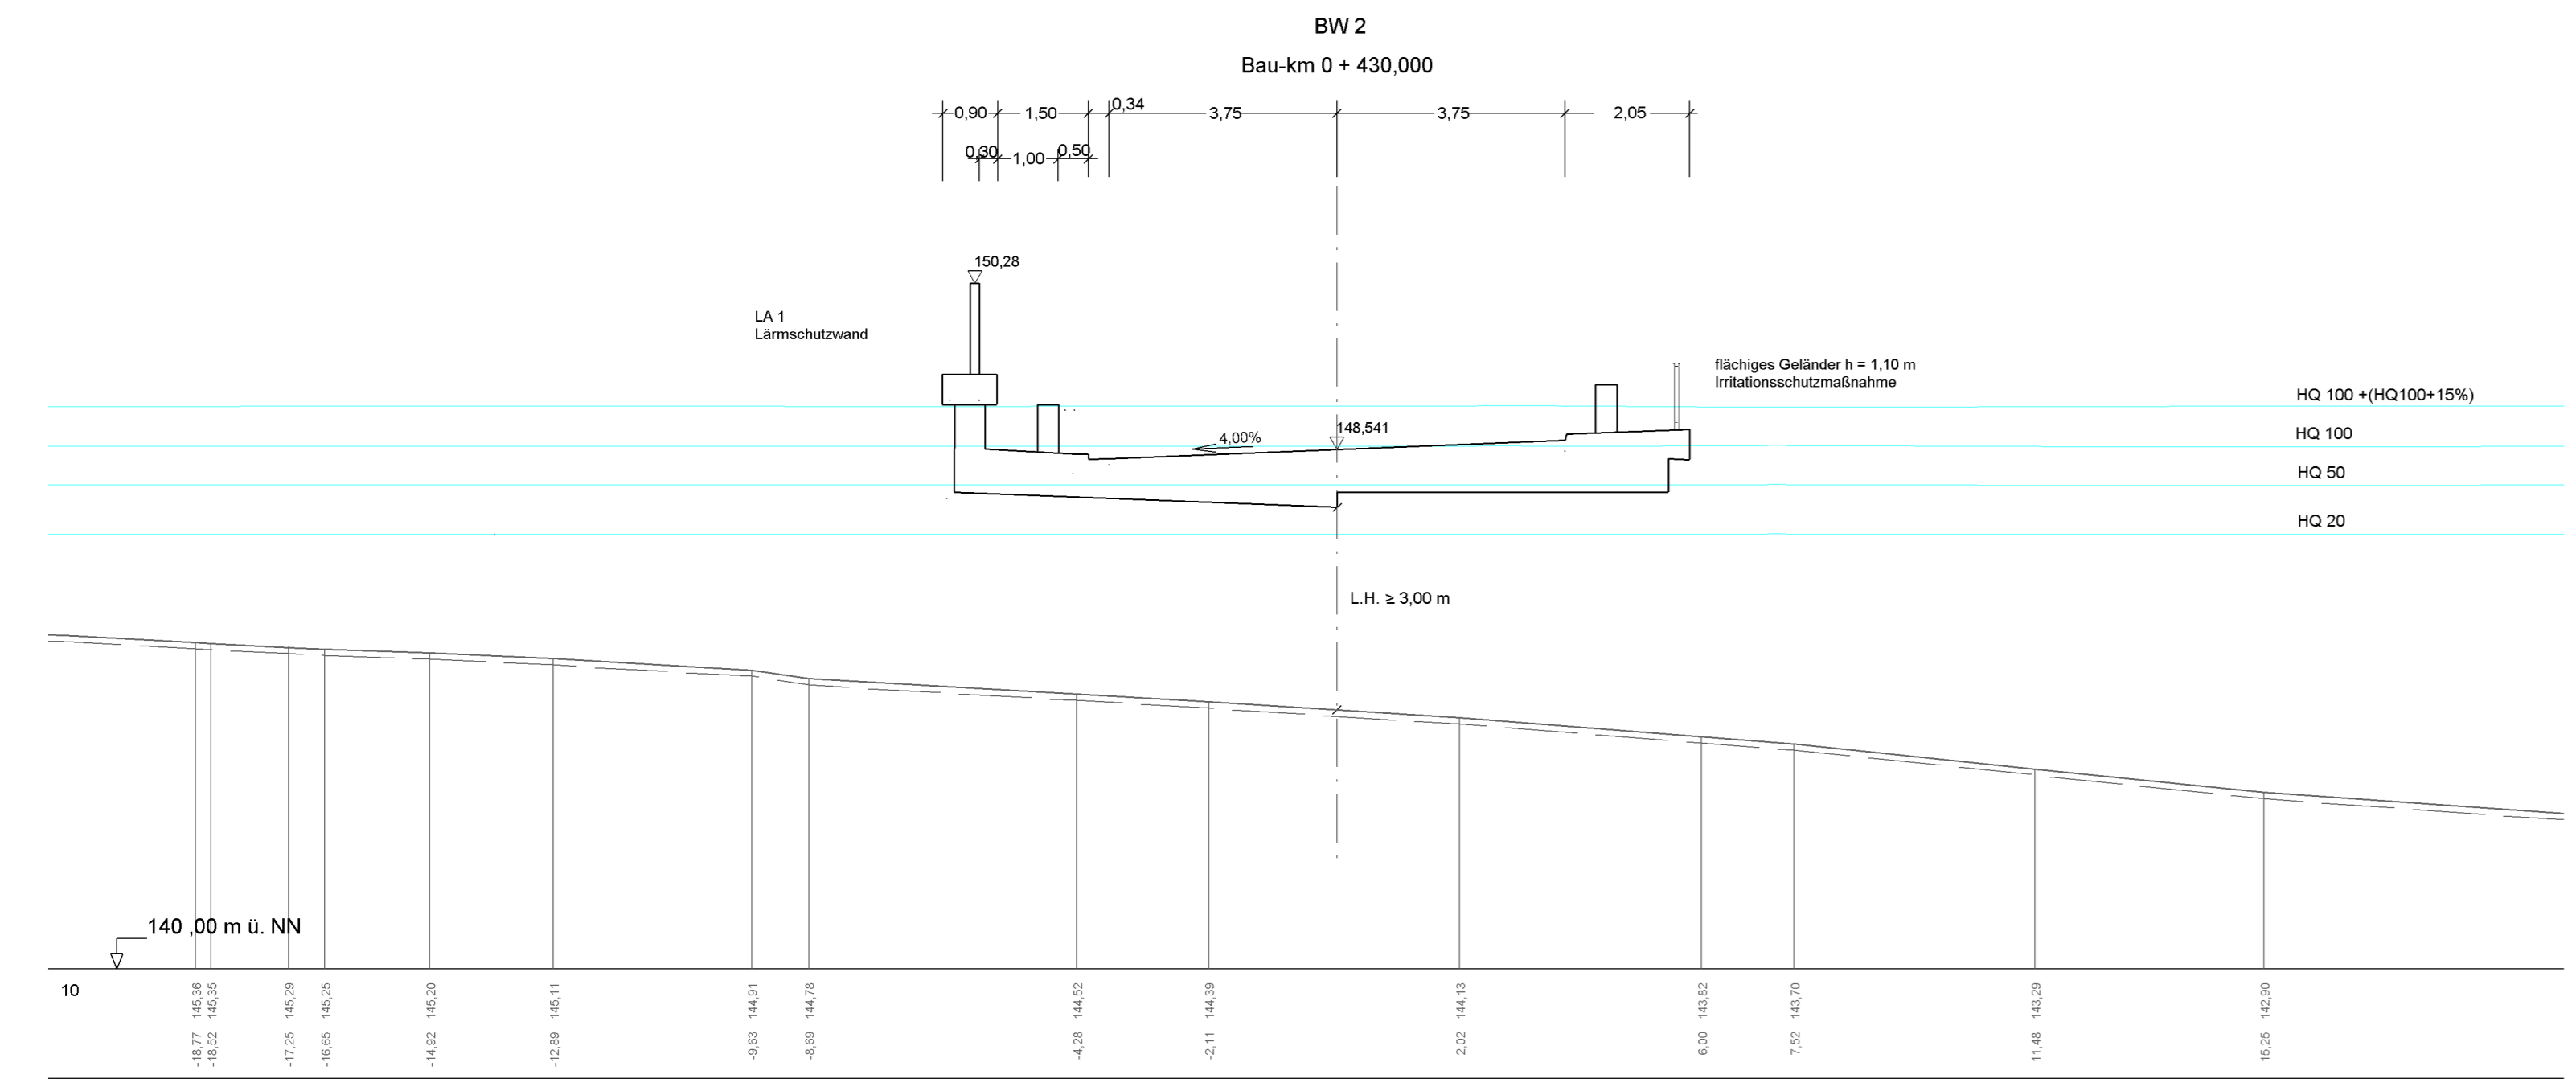

Staatliches Bauamt Würzburg Weißenburgstraße 6 97082 Würzburg Tel.: 0931/392-00, Fax: 0931/392-2777, E-Mail: poststelle@stlbauwue.bayern.de	bearbeitet:	Mai 2017	Grötsch
	gezeichnet:	Mai 2017	Frank
	geprüft:	Mai 2017	Piller
	PSP Nr.:		
	Projekt:	St2315 Ortsumgehung Hafenlohr	
	PF_Querprofile:	St2315_2017-05-30FU.icd	

Nr.	Art der Änderung	Datum	Zeichen

FESTSTELLUNGSENTWURF

Straßenbauverwaltung Freistaat Bayern Staatliches Bauamt Würzburg Straße / Abschn.-Nr. / Station: St 2315 / 350 / 0,814 bis St 2315 / 400 / 0,998	Unterlage / Blatt-Nr.: 14.3A / 3 Querprofile Bau-km 0+430 / 0+570 Straßenbau Maßstab: 1 : 100
---	---

St 2315 Kreuzwertheim - Lohr a. Main OU Hafenlohr mit integrierter Hochwasserschutzmaßnahme

aufgestellt: Staatliches Bauamt Würzburg Dr. Michael Fuchs* Würzburg, den 03.05.2018	
---	--