
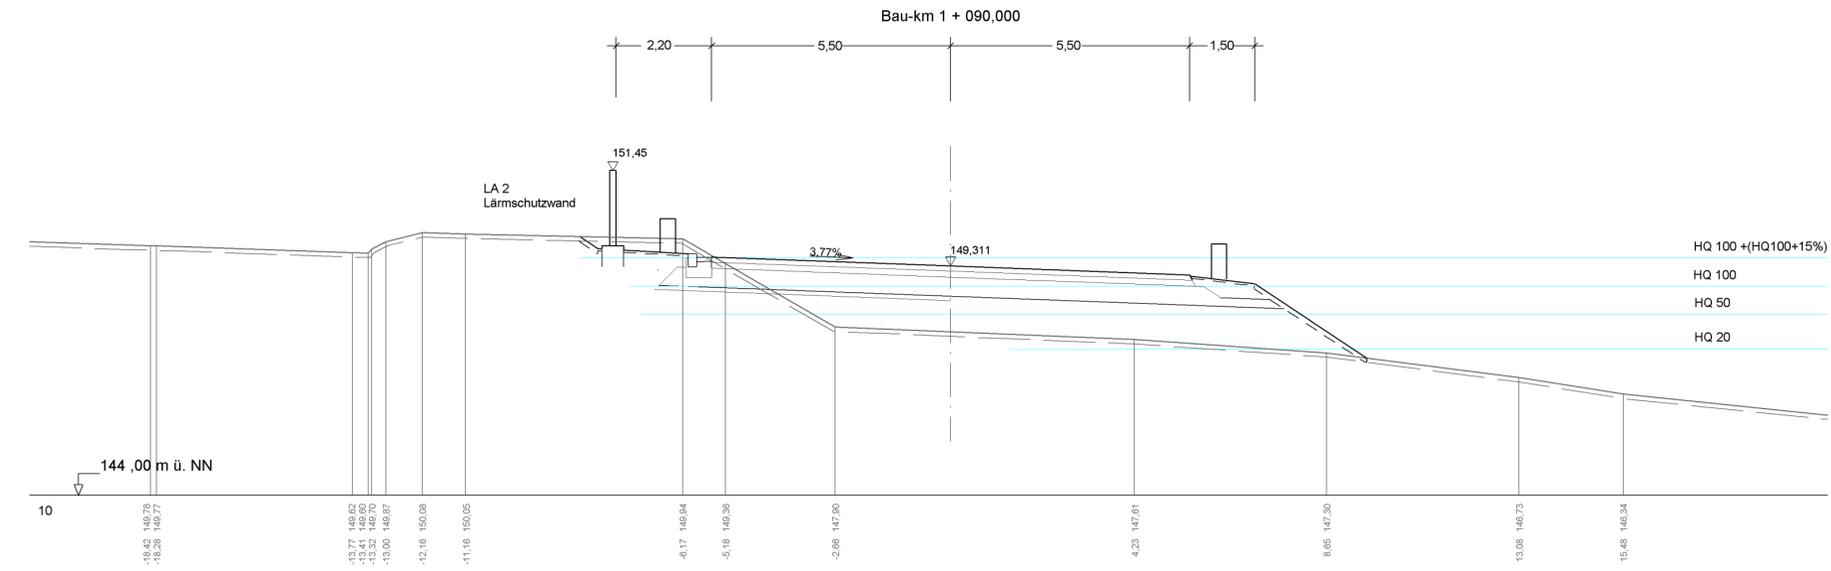


Die Darstellung der Hochwasserschutzwand mit Kopfbalken ist nachrichtlich.

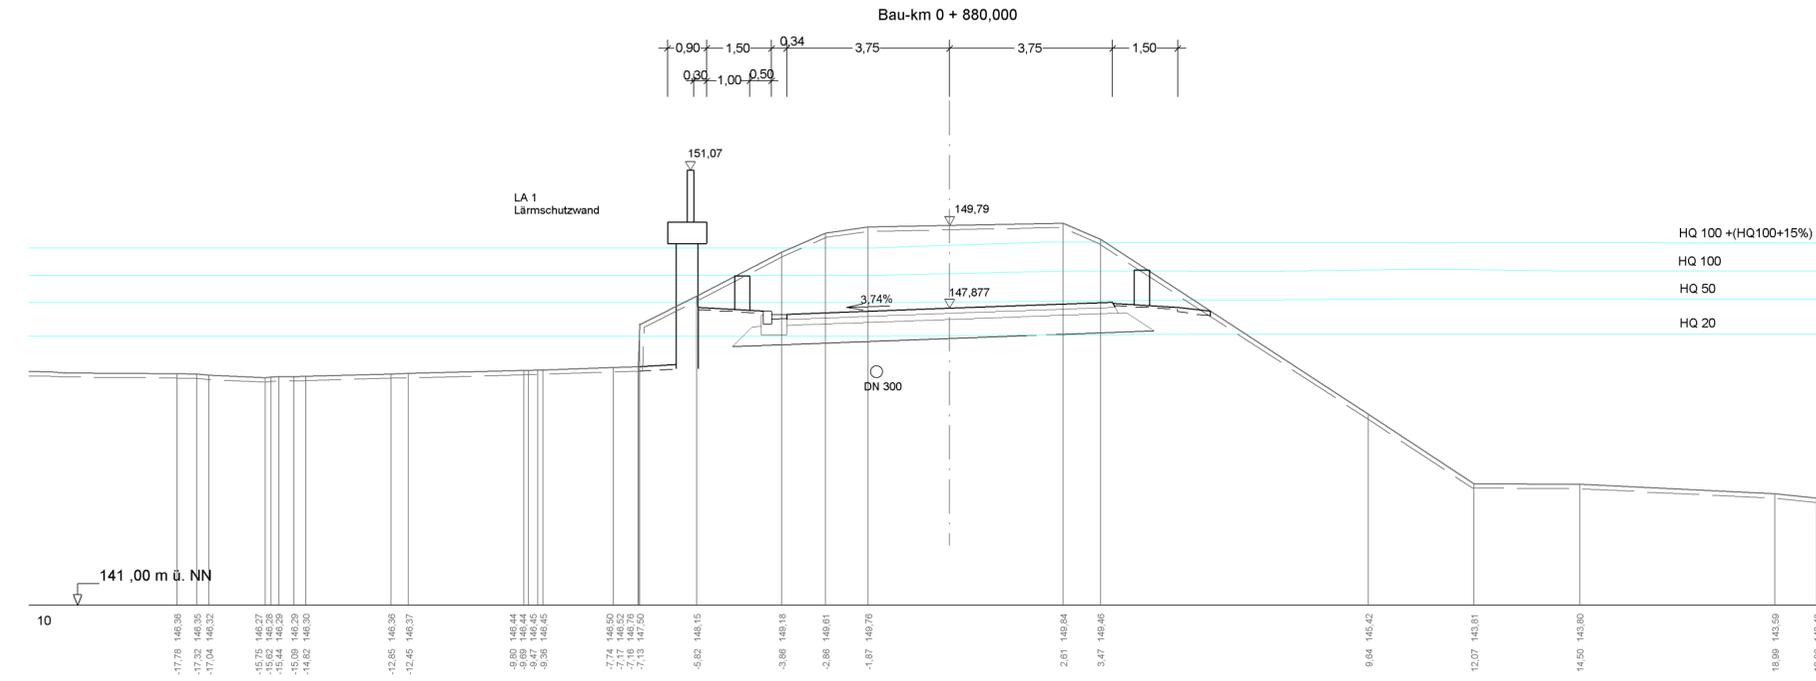

Staatliches Bauamt Würzburg  Weißenburgstraße 6 97082 Würzburg  Tel.: 0931/392-00, Fax: 0931/392-2777, E-Mail: poststelle@stbauwue.bayern.de		bearbeitet:	Mai 2017	Grötsch
		gezeichnet:	Mai 2017	Frank
		geprüft:	Mai 2017	Piller
		PSP Nr.:		
Projekt:		St2315 Ortsumgehung Hafeloehr		
PF_Querprofile-St2315_2017-05-30FU.kcd				

Nr.	Art der Änderung	Datum	Zeichen

## FESTSTELLUNGSENTWURF

Straßenbauverwaltung Freistaat Bayern  <b>Staatliches Bauamt Würzburg</b>  Straße / Abschn.-Nr. / Station: St 2315 / 350 / 0,814 bis St 2315 / 400 / 0,998  PROJIS-Nr.:	Unterlage / Blatt-Nr.: 14.3 A/ 5 <b>Querprofile</b> Bau-km 0+880 / 1+090 Straßenbau Maßstab: 1 : 100
---	--

### St 2315 Kreuzwertheim - Loehr a. Main OU Hafeloehr mit integrierter Hochwasserschutzmaßnahme

aufgestellt: Staatliches Bauamt Würzburg  Dr. Michael Fuchs Würzburg, den 03.05.2018	