


Querprofil 1
Bau-km 0 + 300,000

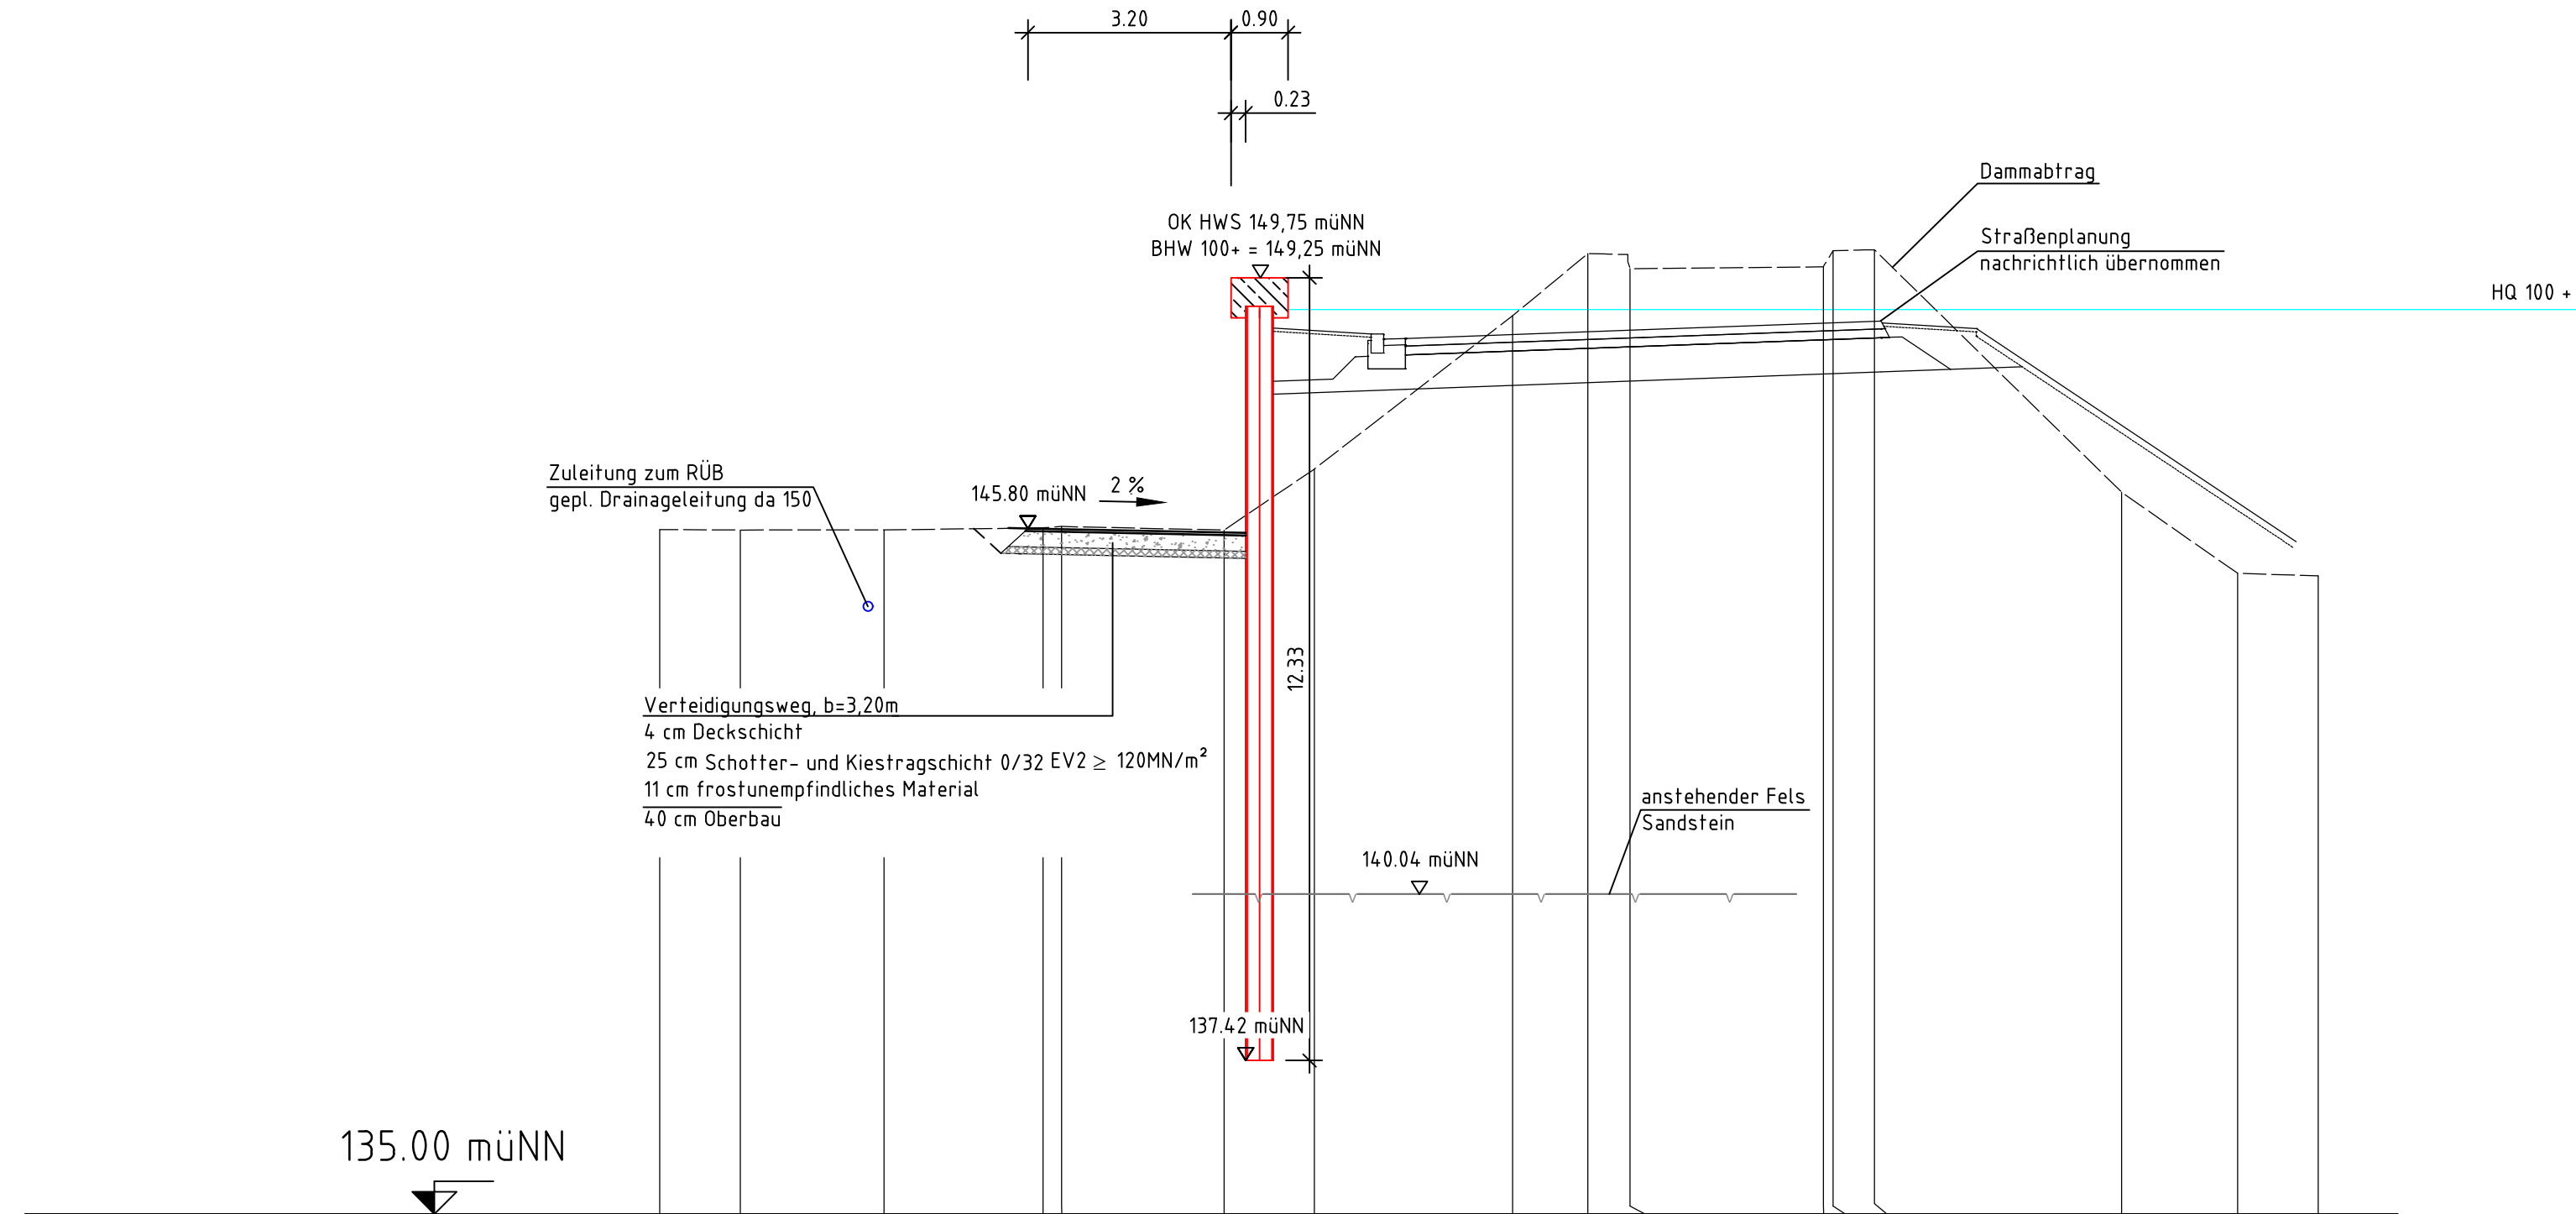

Stationierung	m	0.00	1.27	3.53	6.04	8.89	10.31	13.44	14.62	15.29	18.33	18.49	19.14	23.03	24.86	26.14
Bestand	müNN	145.78	145.78	145.78	145.81 145.83	145.78	146.74	149.15	150.13	149.89	149.92	150.18	150.19	146.37	145.09	145.05

Quellen:
Geobasisdaten: © Bayerische Vermessungsverwaltung, www.geodaten.bayern.de
Geofachdaten: © Wasserwirtschaftsamt Aschaffenburg, www.wwa-ab.bayern.de

Antragsteller
 Freistaat Bayern vertreten durch:
Wasserwirtschaftsamt Aschaffenburg
Cornelienstraße 1
63739 Aschaffenburg

Entwurfsverfasser
 CDM Smith Consult GmbH
Neue Bergstraße 13
64665 Alsbach
tel: 06257 504-0
fax: 06257 504-100
rhein-main@cdmsmith.com
www.cdmsmith.com

Projekt Hochwasserschutz Hafenlohr
Entwurfs- und Genehmigungsplanung

Titel Querprofil 1
HWS Staatsstraße Bau-Km 0+300

03.05.18				03.05.18			
Datum				Datum			
Unterschrift Entwurfsverfasser				Unterschrift Vorhabensträger			
Gez.	Bearb.	Gepr. CDMS	Gepr. VT	Projekt-Nr.	Maßstab	Unterlagen Nr.	
Dez. 2017	Dez. 2017	Dez. 2017		108103	1 : 100	14B Blatt 1	
Name	neg	wan	wan	Bericht-Nr.			
Dateiname	108103_ANL_14B_BLATT-1-XX_QUERPROFILE.DWG						