
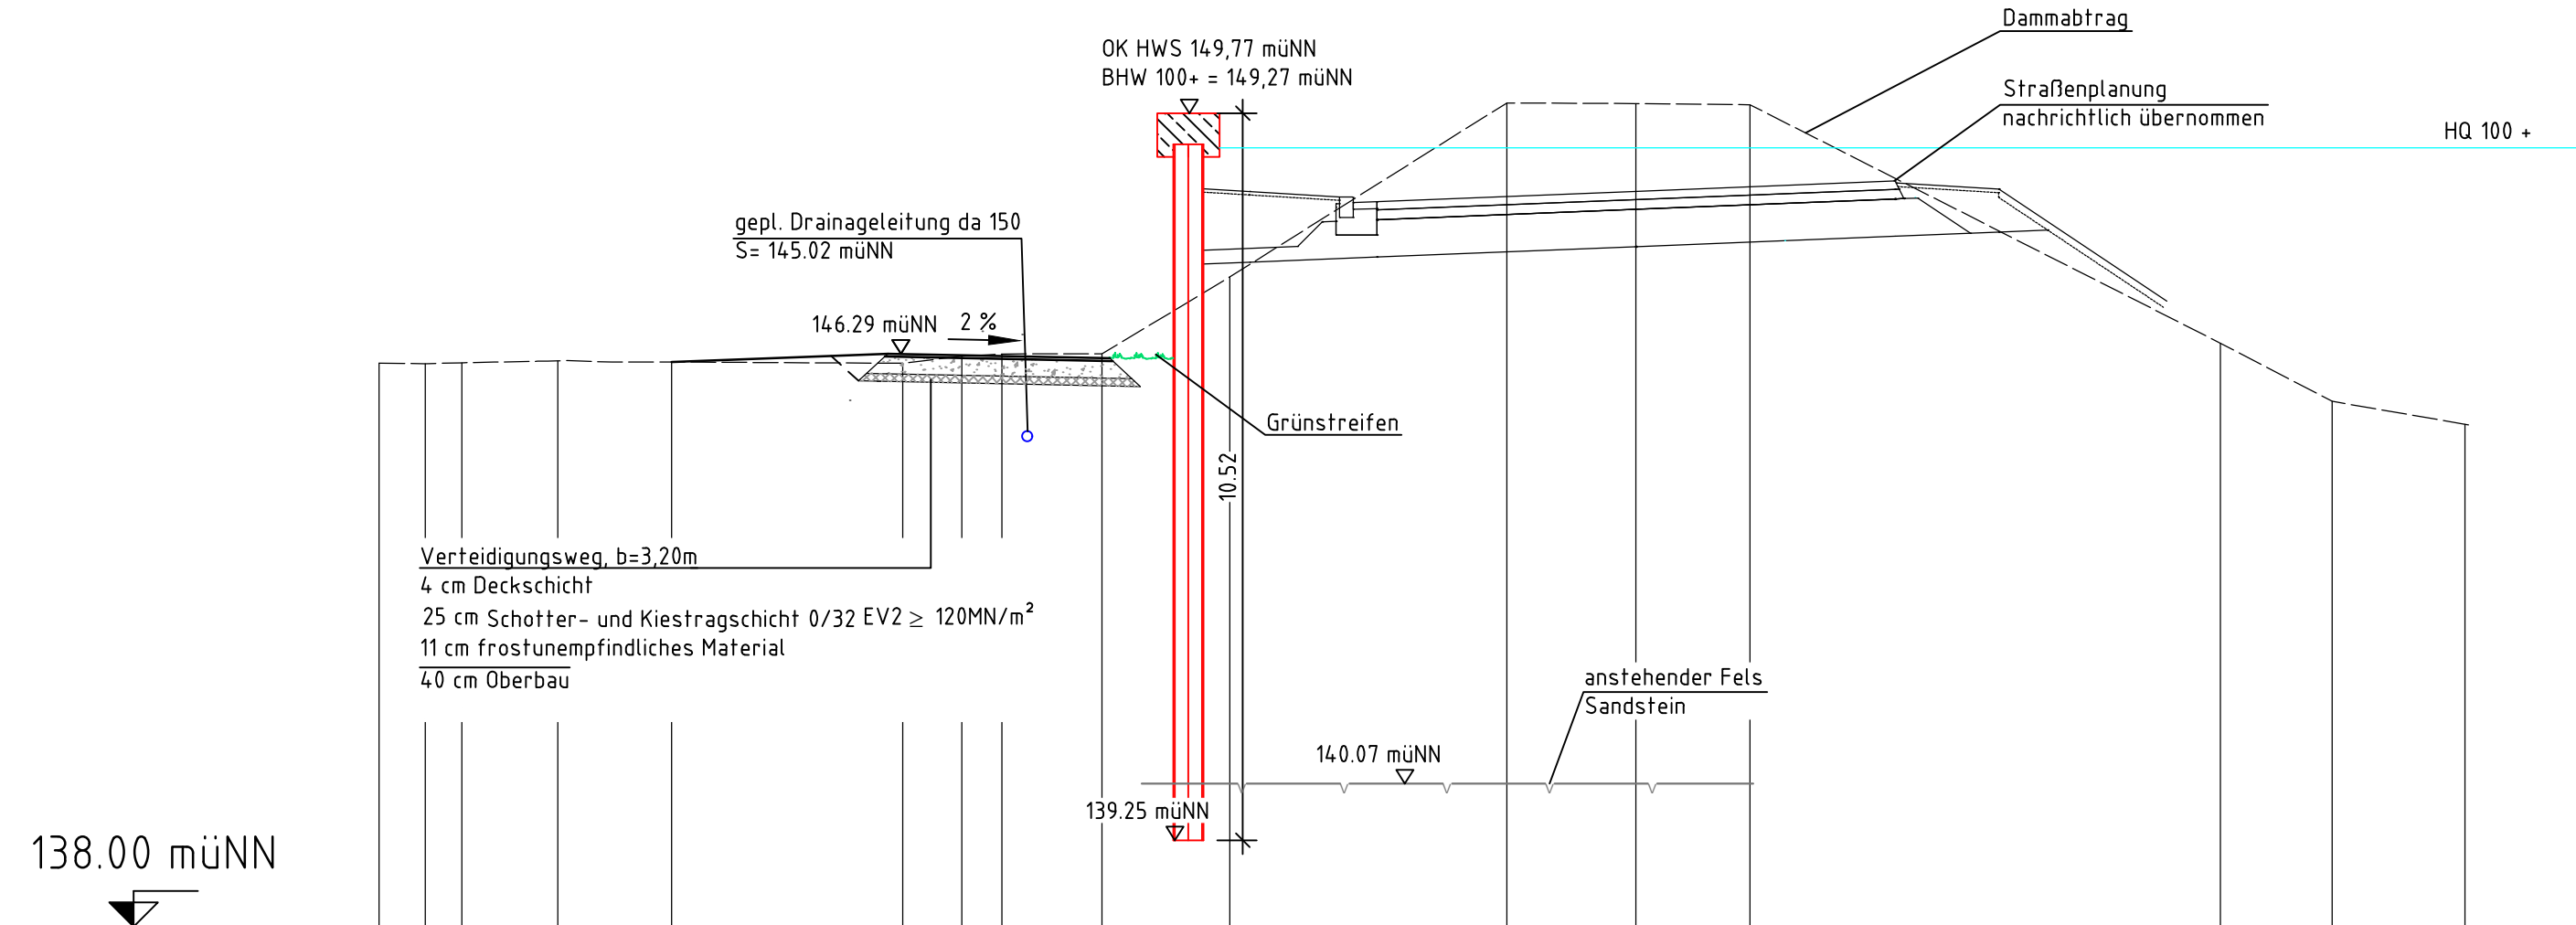


Querprofil 2 Bau-km 0 + 400,000

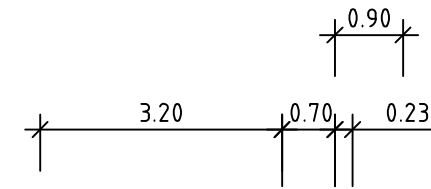

Stationierung	m	0.00	0.67	1.20	2.59	4.23	7.58	8.43	9.01	10.46	12.31	16.32	18.19	19.84	26.64	28.26	30.18
Bestand	müNN	146.15	146.15	146.16	146.19	146.17	146.15	146.26	146.29	146.29	147.40	149.92	149.91	149.89	146.44	145.60	145.27

Quellen:
Geobasisdaten: © Bayerische Vermessungsverwaltung, www.geodaten.bayern.de
Geofachdaten: © Wasserwirtschaftsamt Aschaffenburg, www.wwa-ab.bayern.de

Antragsteller
 Freistaat Bayern vertreten durch:
Wasserwirtschaftsamt Aschaffenburg
Cornelienstraße 1
63739 Aschaffenburg

Entwurfsverfasser
 CDM Smith Consult GmbH
Neue Bergstraße 13
64665 Alsbach
tel: 06257 504-0
fax: 06257 504-100
rhein-main@cdmsmith.com
www.cdmsmith.com

Projekt Hochwasserschutz Hafenlohr
Entwurfs- und Genehmigungsplanung

Titel Querprofil 2
HWS Staatsstraße Bau-Km 0+400

03.05.18				03.05.18		
Datum				Datum		
Unterschrift Entwurfsverfasser				Unterschrift Vorhabensträger		
Gez.	Bearb.	Gepr. CDMS	Gepr. VT	Projekt-Nr.	Maßstab	Unterlagen Nr.
Dez. 2017	Dez. 2017	Dez. 2017		108103	1 : 100	14B Blatt 2
Name	neg	wan	wan	Bericht-Nr.		
Dateiname	108103_ANL_14B_BLATT-1-XX_QUERPROFILE.DWG					