
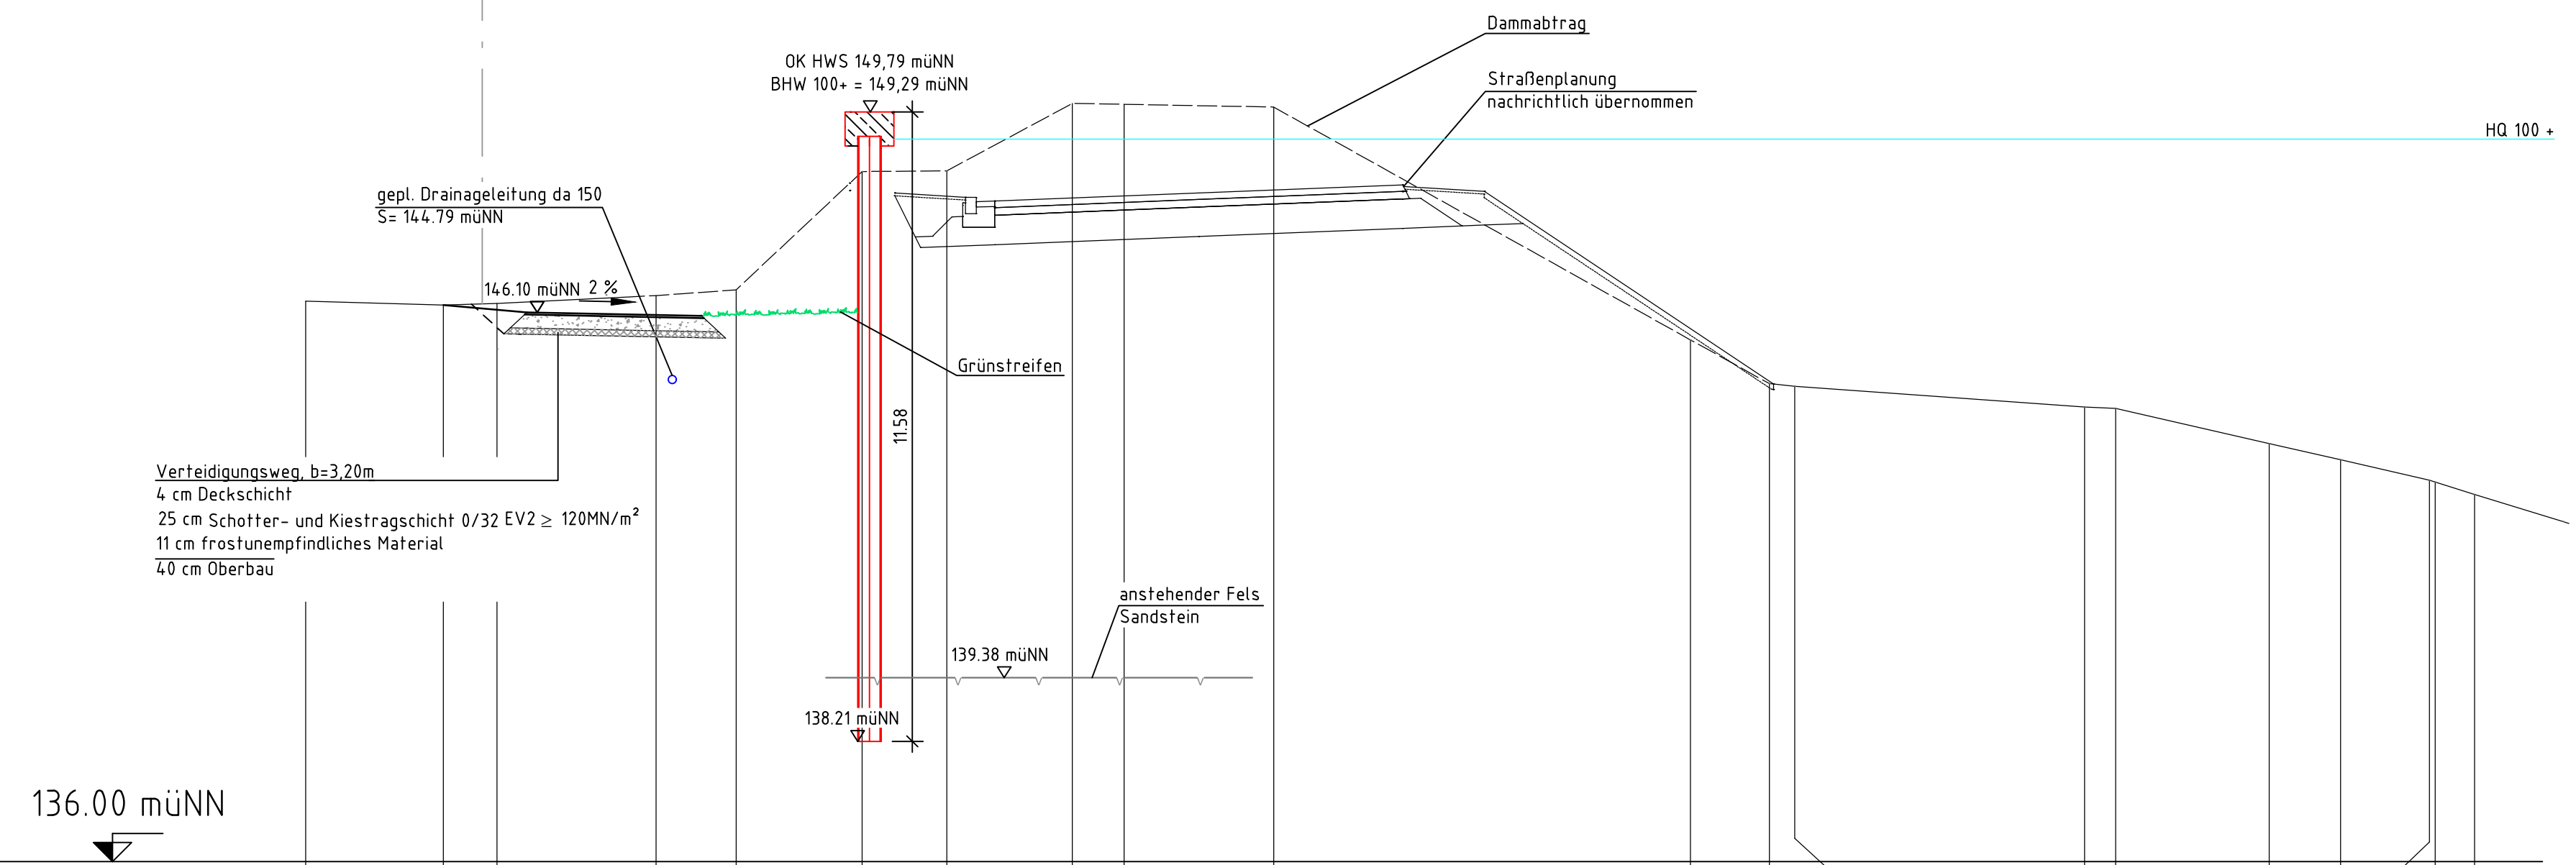


Plotdatum: 26.03.18 09:04:15
 zuletzt bearbeitet: 22.03.18 14:08:24 C:\108103\108103-108499\108103\500 CAD\03_Entwurfplanung\Bauentwurf\108103_Anl_14B_Blatt-1-xx_Querschnitt.dwg (bau-km0+500)

Flurstücksgrenze

Querprofil 3 Bau-km 0 + 500,000

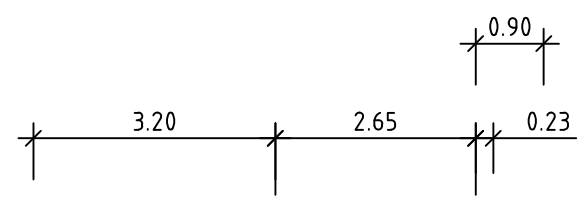

gepl. Drainageleitung da 150
 S= 144.79 müNN
 146.10 müNN 2 ‰
 Verteidigungsweg, b=3,20m
 4 cm Deckschicht
 25 cm Schotter- und Kiestragschicht 0/32 EV2 ≥ 120MN/m²
 11 cm frostunempfindliches Material
 40 cm Oberbau

OK HWS 149,79 müNN
 BHW 100+ = 149,29 müNN

Grünstreifen

Damabtrag

Straßenplanung
nachrichtlich übernommen

HQ 100 +

anstehender Fels
Sandstein

139.38 müNN

138.21 müNN

136.00 müNN

Stationierung	m	-16,42	-13,89	-12,91	-9,98	-8,51	-6,19	-4,63	-2,32	-1,37	0,00	1,38	9,04	10,49	10,96	16,29	16,86	19,68	21,00	22,63	22,74	23,46
Bestand	müNN	146,31	146,23	146,27	146,41	146,52	148,69	148,71	149,95	149,93	149,88	145,59	144,79	144,74	144,33	144,36	144,33	143,69	143,39	143,01	142,98	142,75

Quellen:
 Geobasisdaten: © Bayerische Vermessungsverwaltung, www.geodaten.bayern.de
 Geofachdaten: © Wasserwirtschaftsamt Aschaffenburg, www.wwa-ab.bayern.de

Antragsteller: Freistaat Bayern vertreten durch:
 Wasserwirtschaftsamt Aschaffenburg
 Cornélienstraße 1
 63739 Aschaffenburg

Entwurfsverfasser: **CDM Smith**
 CDM Smith Consult GmbH
 Neue Bergstraße 13
 64665 Alsbach
 tel: 06257 504-0
 fax: 06257 504-100
 rhein-main@cdmsmith.com
 www.cdmsmith.com

Projekt: Hochwasserschutz Hafenlohr
 Entwurfs- und Genehmigungsplanung

Titel: Querprofil 3
 HWS Staatsstraße Bau-Km 0+500

03.05.18					03.05.18		
Datum					Datum		
Unterschrift Entwurfsverfasser					Unterschrift Vorhabensträger		
Gez.	Bearb.	Gepr. CDMS	Gepr. VT	Projekt-Nr. 108103	Maßstab 1 : 100	Unterlagen Nr. 14B Blatt 3	
Datum	Dez. 2017	Dez. 2017	Dez. 2017				
Name	neg	wan	wan	Report-Nr.	-		
Dateiname	108103_ANL_14B_BLAATT-1-XX_QUERPROFILE.DWG						