


Querprofil 5 Bau-km 0 + 700,000

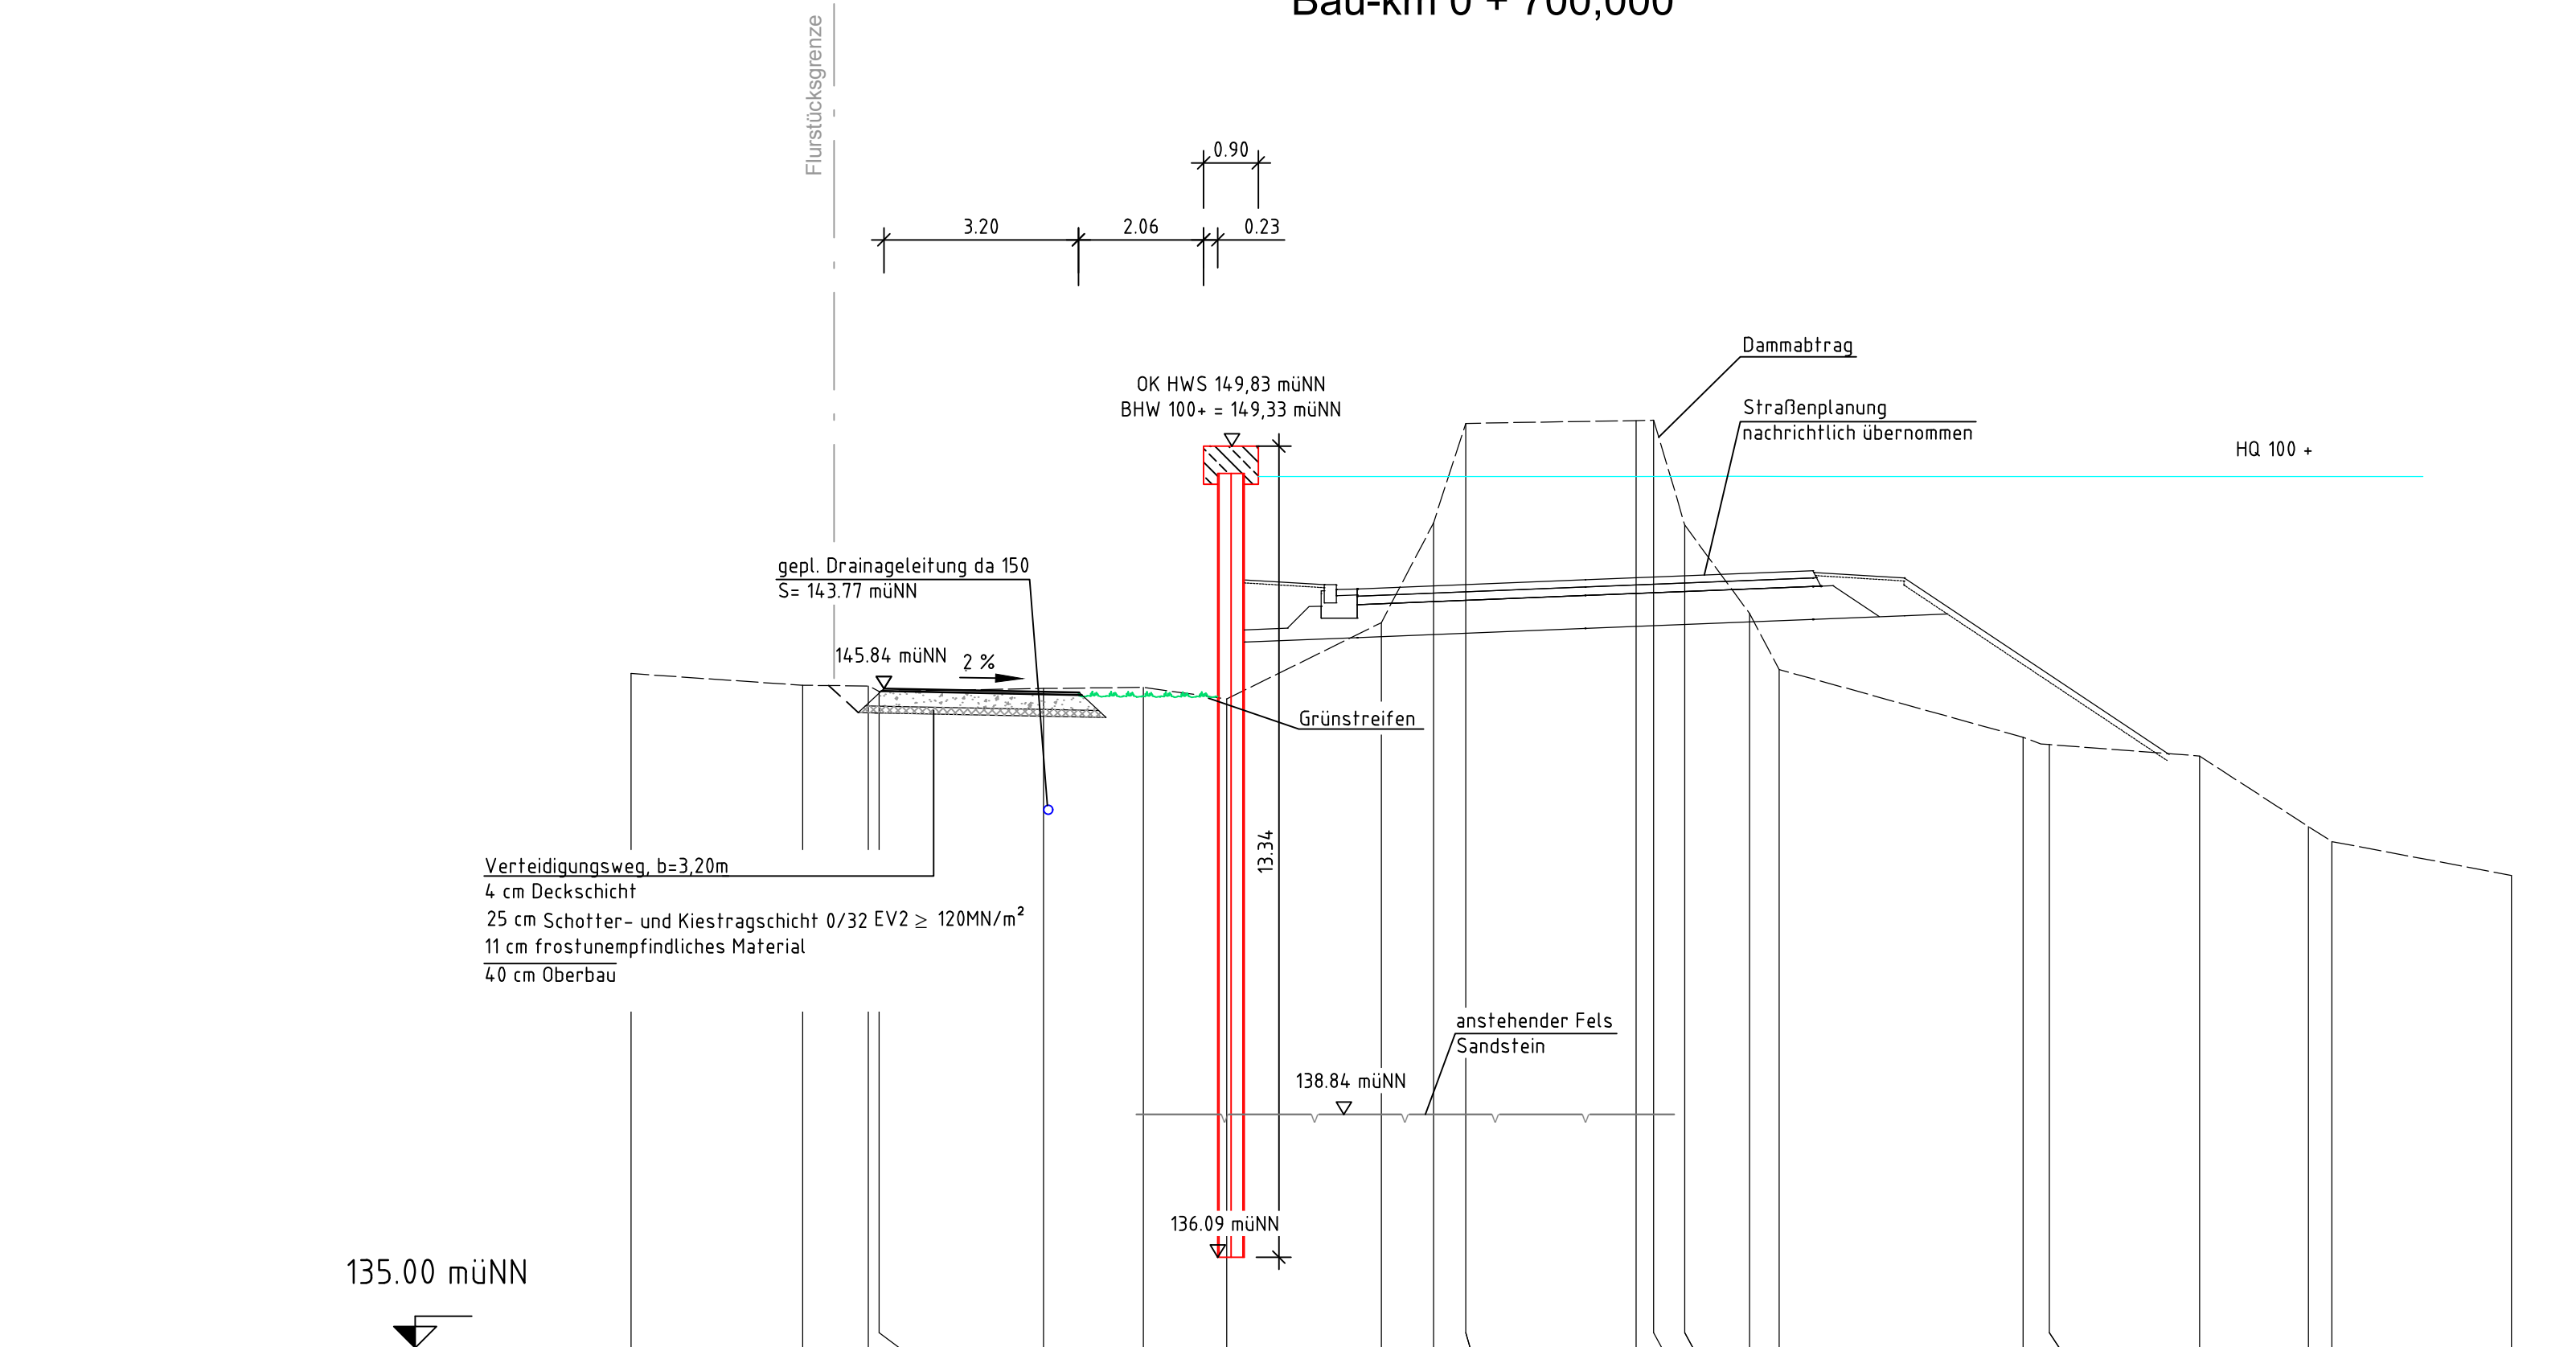

| | | | | | | | | | | | | | | | | | | | | | | |
|---------------|------|--------|--------|--------|--------|--------|--------|--------|--------|--------|--------|--------|--------|--------|--------|--------|--------|--------|--------|--------|--------|-------|
| Stationierung | m | 0.00 | 2.82 | 3.90 | 4.08 | 6.78 | 8.43 | 9.80 | 12.34 | 13.20 | 13.73 | 16.53 | 16.82 | 17.33 | 18.40 | 18.89 | 22.90 | 23.33 | 25.80 | 27.59 | 27.98 | 30.94 |
| Bestand | müNN | 146.09 | 145.90 | 145.88 | 145.80 | 145.84 | 145.86 | 145.67 | 146.93 | 148.57 | 150.20 | 150.25 | 148.53 | 147.08 | 146.15 | 145.04 | 144.92 | 144.73 | 143.57 | 143.33 | 142.77 | |

Quellen:
 Geobasisdaten: © Bayerische Vermessungsverwaltung, www.geodaten.bayern.de
 Geofachdaten: © Wasserwirtschaftsamt Aschaffenburg, www.wwa-ab.bayern.de

Antragsteller: Freistaat Bayern vertreten durch:
 Wasserwirtschaftsamt Aschaffenburg
 Corneliensstraße 1
 63739 Aschaffenburg

Entwurfsverfasser: **CDM Smith**
 CDM Smith Consult GmbH
 Neue Bergstraße 13
 64665 Alsbach
 tel: 06257 504-0
 fax: 06257 504-100
 rhein-main@cdmsmith.com
 www.cdmsmith.com

Projekt: Hochwasserschutz Hafenlohr
 Entwurfs- und Genehmigungsplanung

Titel: Querprofil 5
 HWS Staatsstraße Bau-Km 0+700

| | | | | | | | |
|-----------|---|------------|----------|--------------------------------|---------|------------------------------|--|
| 03.05.18 | | 03.05.18 | | Datum | | Datum | |
| Datum | | Datum | | Unterschrift Entwurfsverfasser | | Unterschrift Vorhabensträger | |
| Gez. | Bearb. | Gepr. CDMS | Gepr. VT | Projekt-Nr. | Maßstab | Unterlagen-Nr. | |
| Dez. 2017 | Dez. 2017 | Dez. 2017 | | 108103 | 1 : 100 | 14B Blatt 5 | |
| Name | neg | wan | wan | Bericht-Nr. | | | |
| Dateiname | 108103_ANL_14B_BLATT-1-XX_QUERPROFILE.DWG | | | | | | |

Plotdatum: 26.03.18 09:05:48
 zuletzt bearbeitet: 22.03.18 14:08:24 QC:\108000-108499\108103\500 CAD\03_Entwurfsplanung\Bauentwurf\108103_Anl_14B_Blatt-1-xx_Querprofile.dwg (bau-km0+700)