


Querprofil 6 Bau-km 0 +800,000

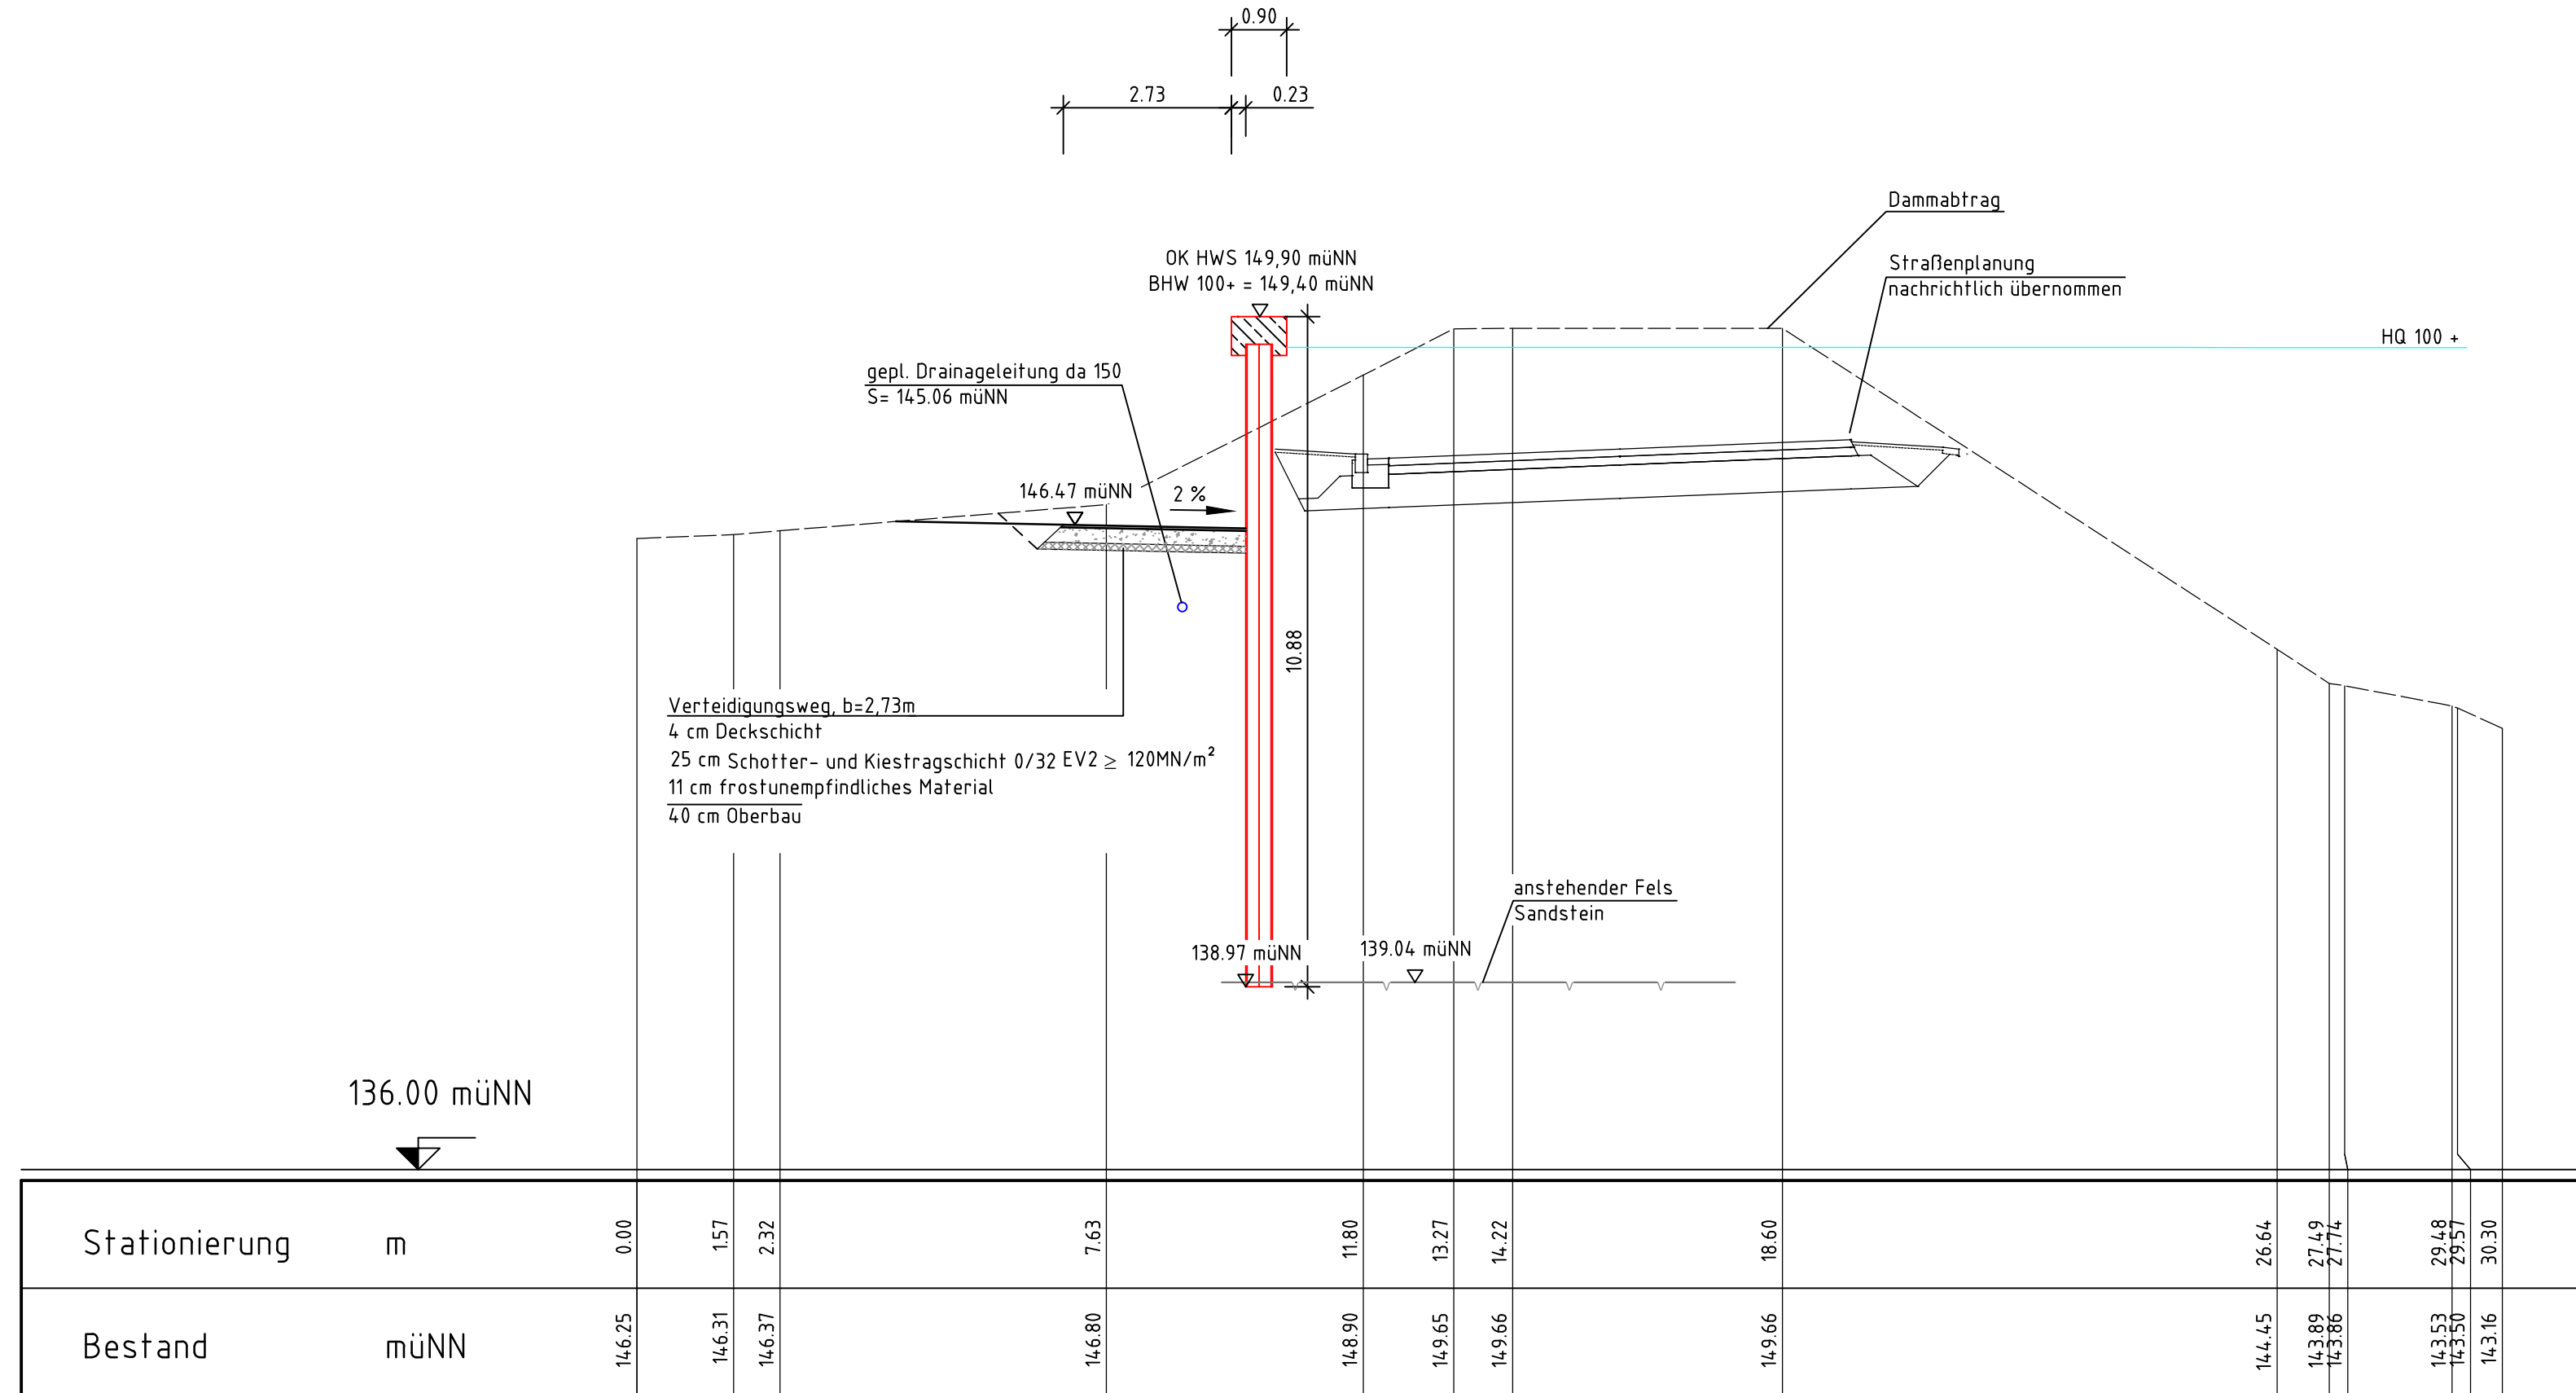

Quellen:
 Geobasisdaten: © Bayerische Vermessungsverwaltung, www.geodaten.bayern.de
 Geofachdaten: © Wasserwirtschaftsamt Aschaffenburg, www.wwa-ab.bayern.de

Antragsteller: Freistaat Bayern vertreten durch:
 Wasserwirtschaftsamt Aschaffenburg
 Cornélienstraße 1
 63739 Aschaffenburg

Entwurfsverfasser: CDM Smith Consult GmbH
 Neue Bergstraße 13
 64665 Alsbach
 tel: 06257 504-0
 fax: 06257 504-100
 rhein-main@cdmsmith.com
 www.cdmsmith.com

Projekt: Hochwasserschutz Hafenlohr
 Entwurfs- und Genehmigungsplanung

Titel: Querprofil 6
 HWS Staatsstraße Bau-Km 0+800

03.05.18					03.05.18					
Datum					Datum					
Unterschrift Entwurfsverfasser					Unterschrift Vorhabensträger					
Gez.	Bearb.	Gepr. CDMS	Gepr. VT	Projekt-Nr. 108103	Maßstab 1 : 100	Unterlagen-Nr. 14B Blatt 6				
Datum Dez. 2017	Dez. 2017	Dez. 2017								
Name neg	wan	wan		Bericht-Nr. -						
Dateiname 108103_ANL_14B_BLATT-1-XX_QUERPROFILE.DWG										