


## Querprofil 7 Bau-km 0 +900,000

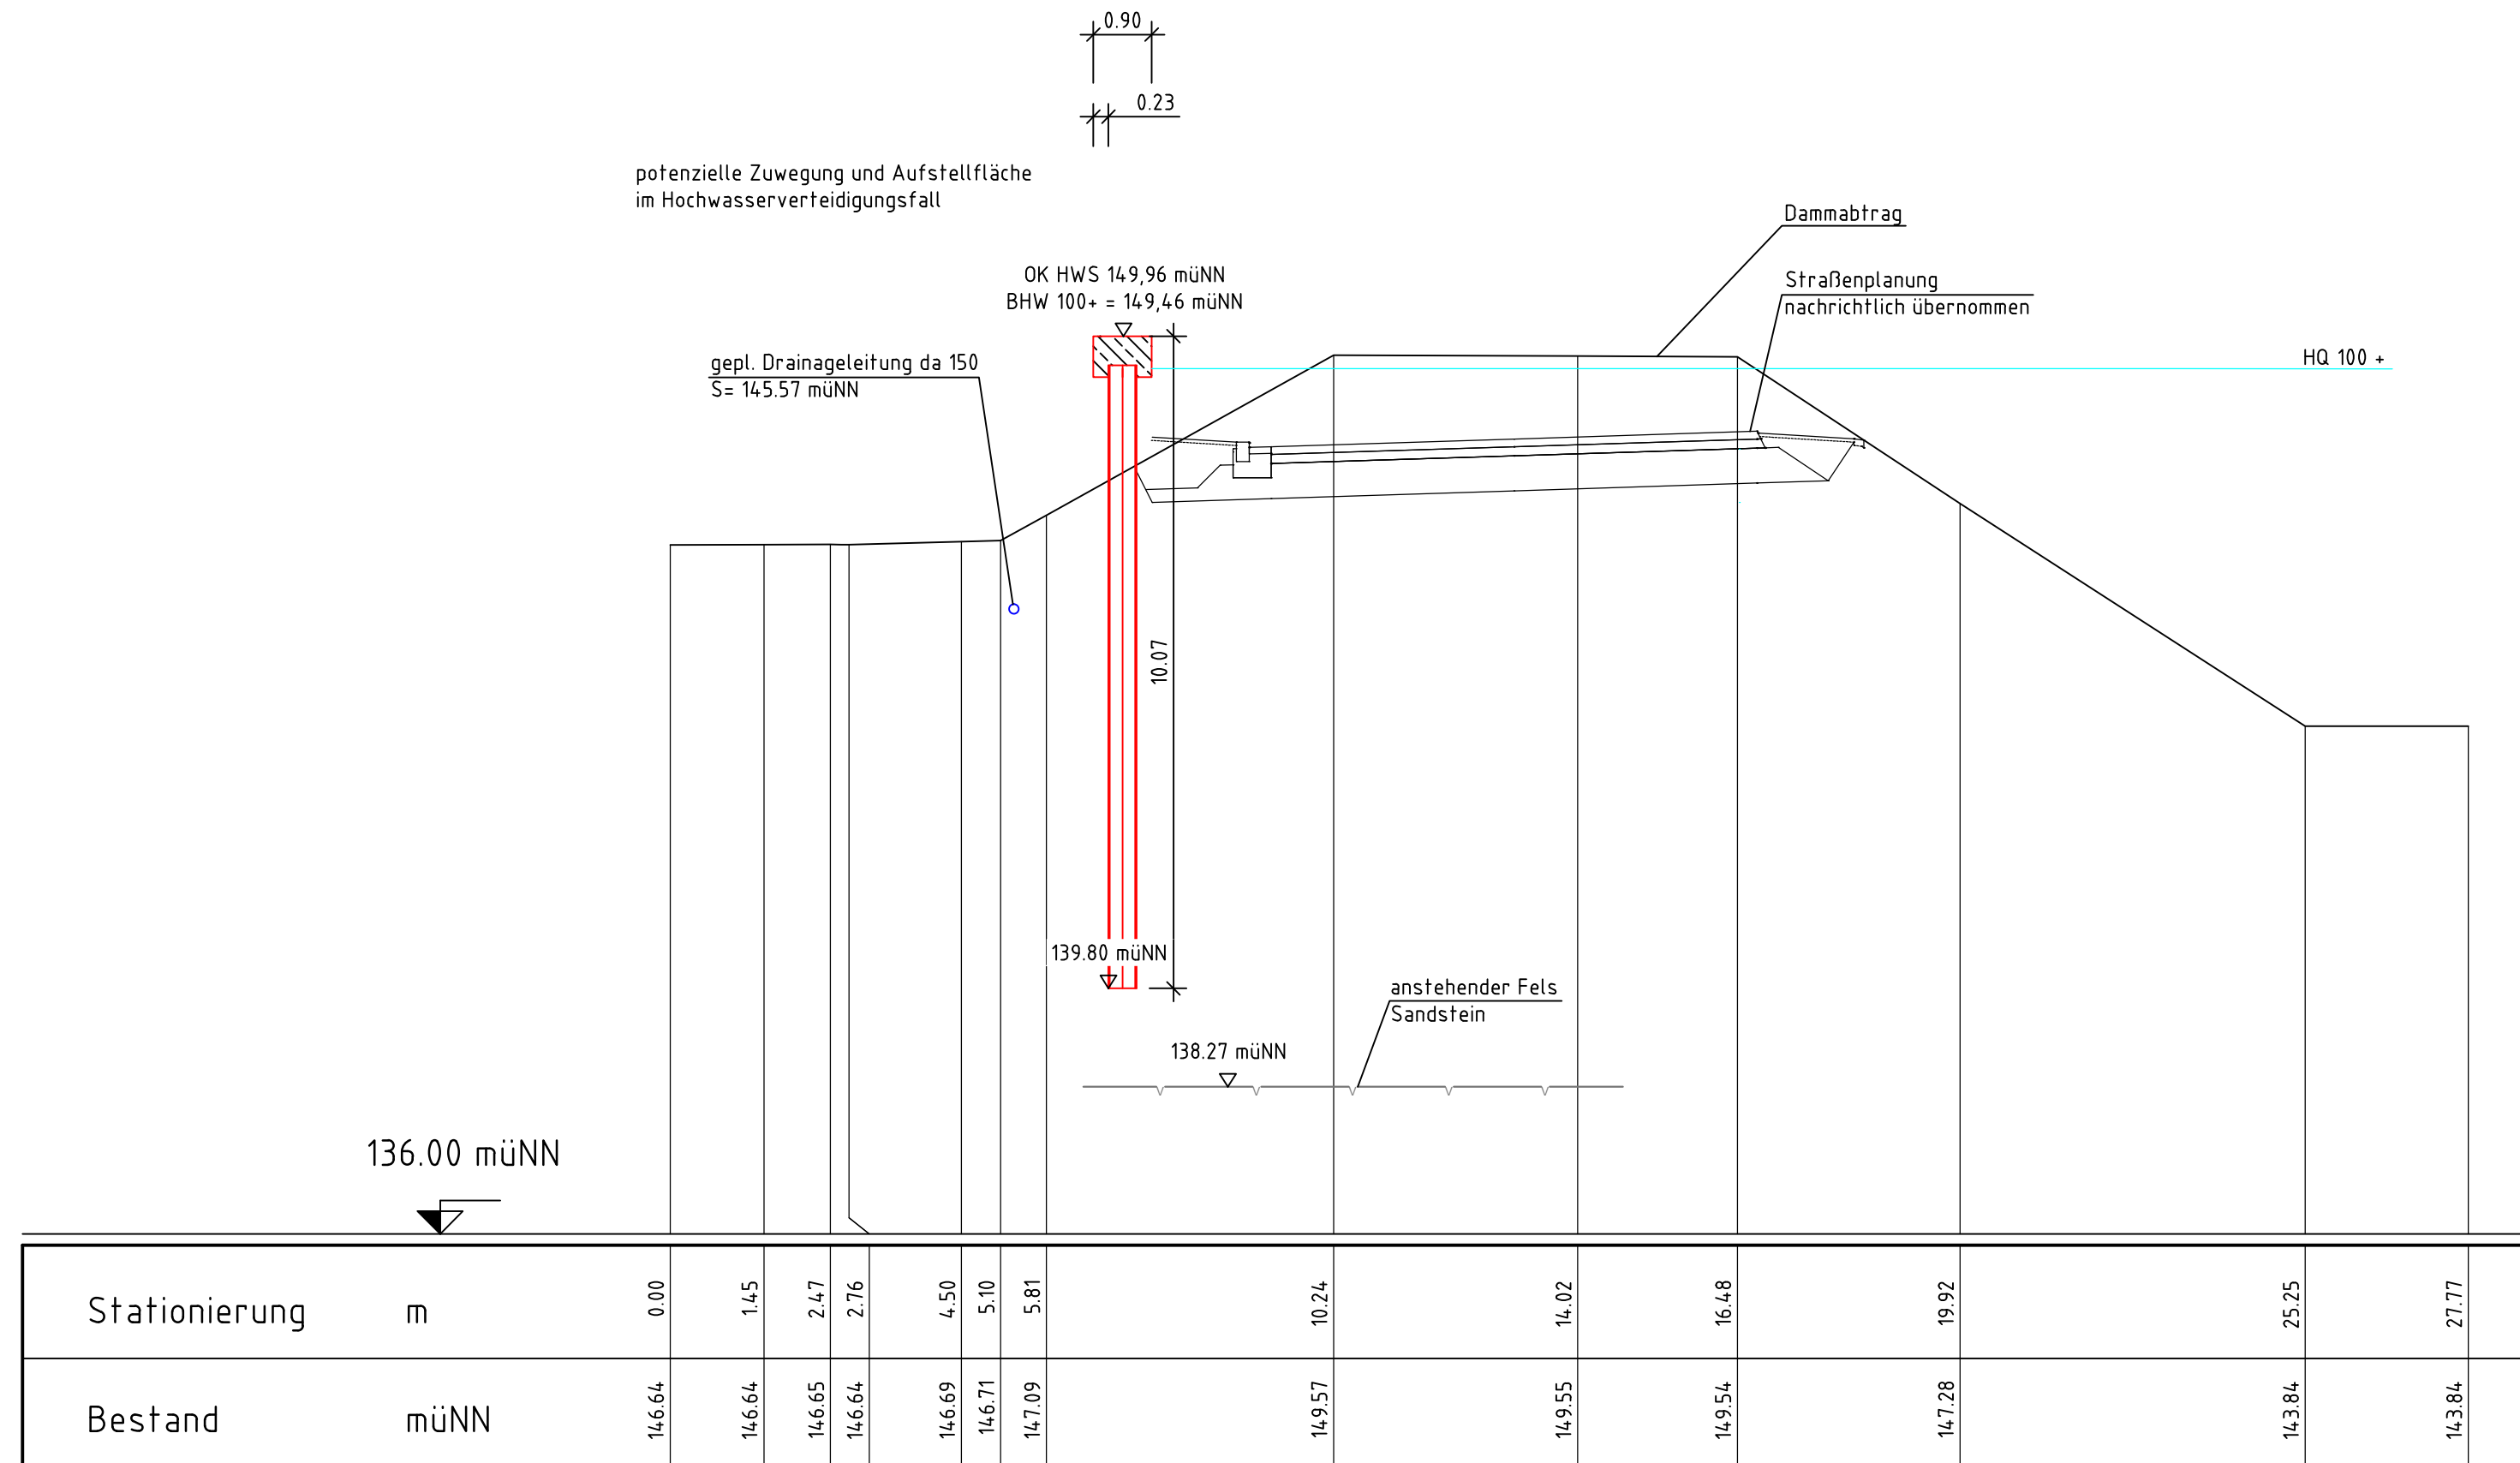

Quellen:  
 Geobasisdaten: © Bayerische Vermessungsverwaltung, www.geodaten.bayern.de  
 Geofachdaten: © Wasserwirtschaftsamt Aschaffenburg, www.wwa-ab.bayern.de

Antragsteller: Freistaat Bayern vertreten durch:  
 Wasserwirtschaftsamt Aschaffenburg  
 Corneliensstraße 1  
 63739 Aschaffenburg

Entwurfsverfasser: **CDM Smith**  
 CDM Smith Consult GmbH  
 Neue Bergstraße 13  
 64665 Alsbach  
 tel: 06257 504-0  
 fax: 06257 504-100  
 rhein-main@cdmsmith.com  
 www.cdmsmith.com

Projekt: Hochwasserschutz Hafenlohr  
 Entwurfs- und Genehmigungsplanung

Titel: Querprofil 7  
 HWS Staatsstraße Bau-Km 0+900

03.05.18				03.05.18			
Datum				Datum			
Unterschrift Entwurfsverfasser				Unterschrift Vorhabensträger			
Gez.	Bearb.	Gepr. CDMS	Gepr. VT	Projekt-Nr.	Maßstab	Unterlagen Nr.	
Dez. 2017	Dez. 2017	Dez. 2017		108103	1 : 100	14B Blatt 7	
Name	neg	wan	wan	Bericht-Nr.			
Dateiname	108103_ANL_14B_BLA TT-1-XX_QUERPROFILE.DWG						