



## Querprofil 8 Bau-km 1 +000,000

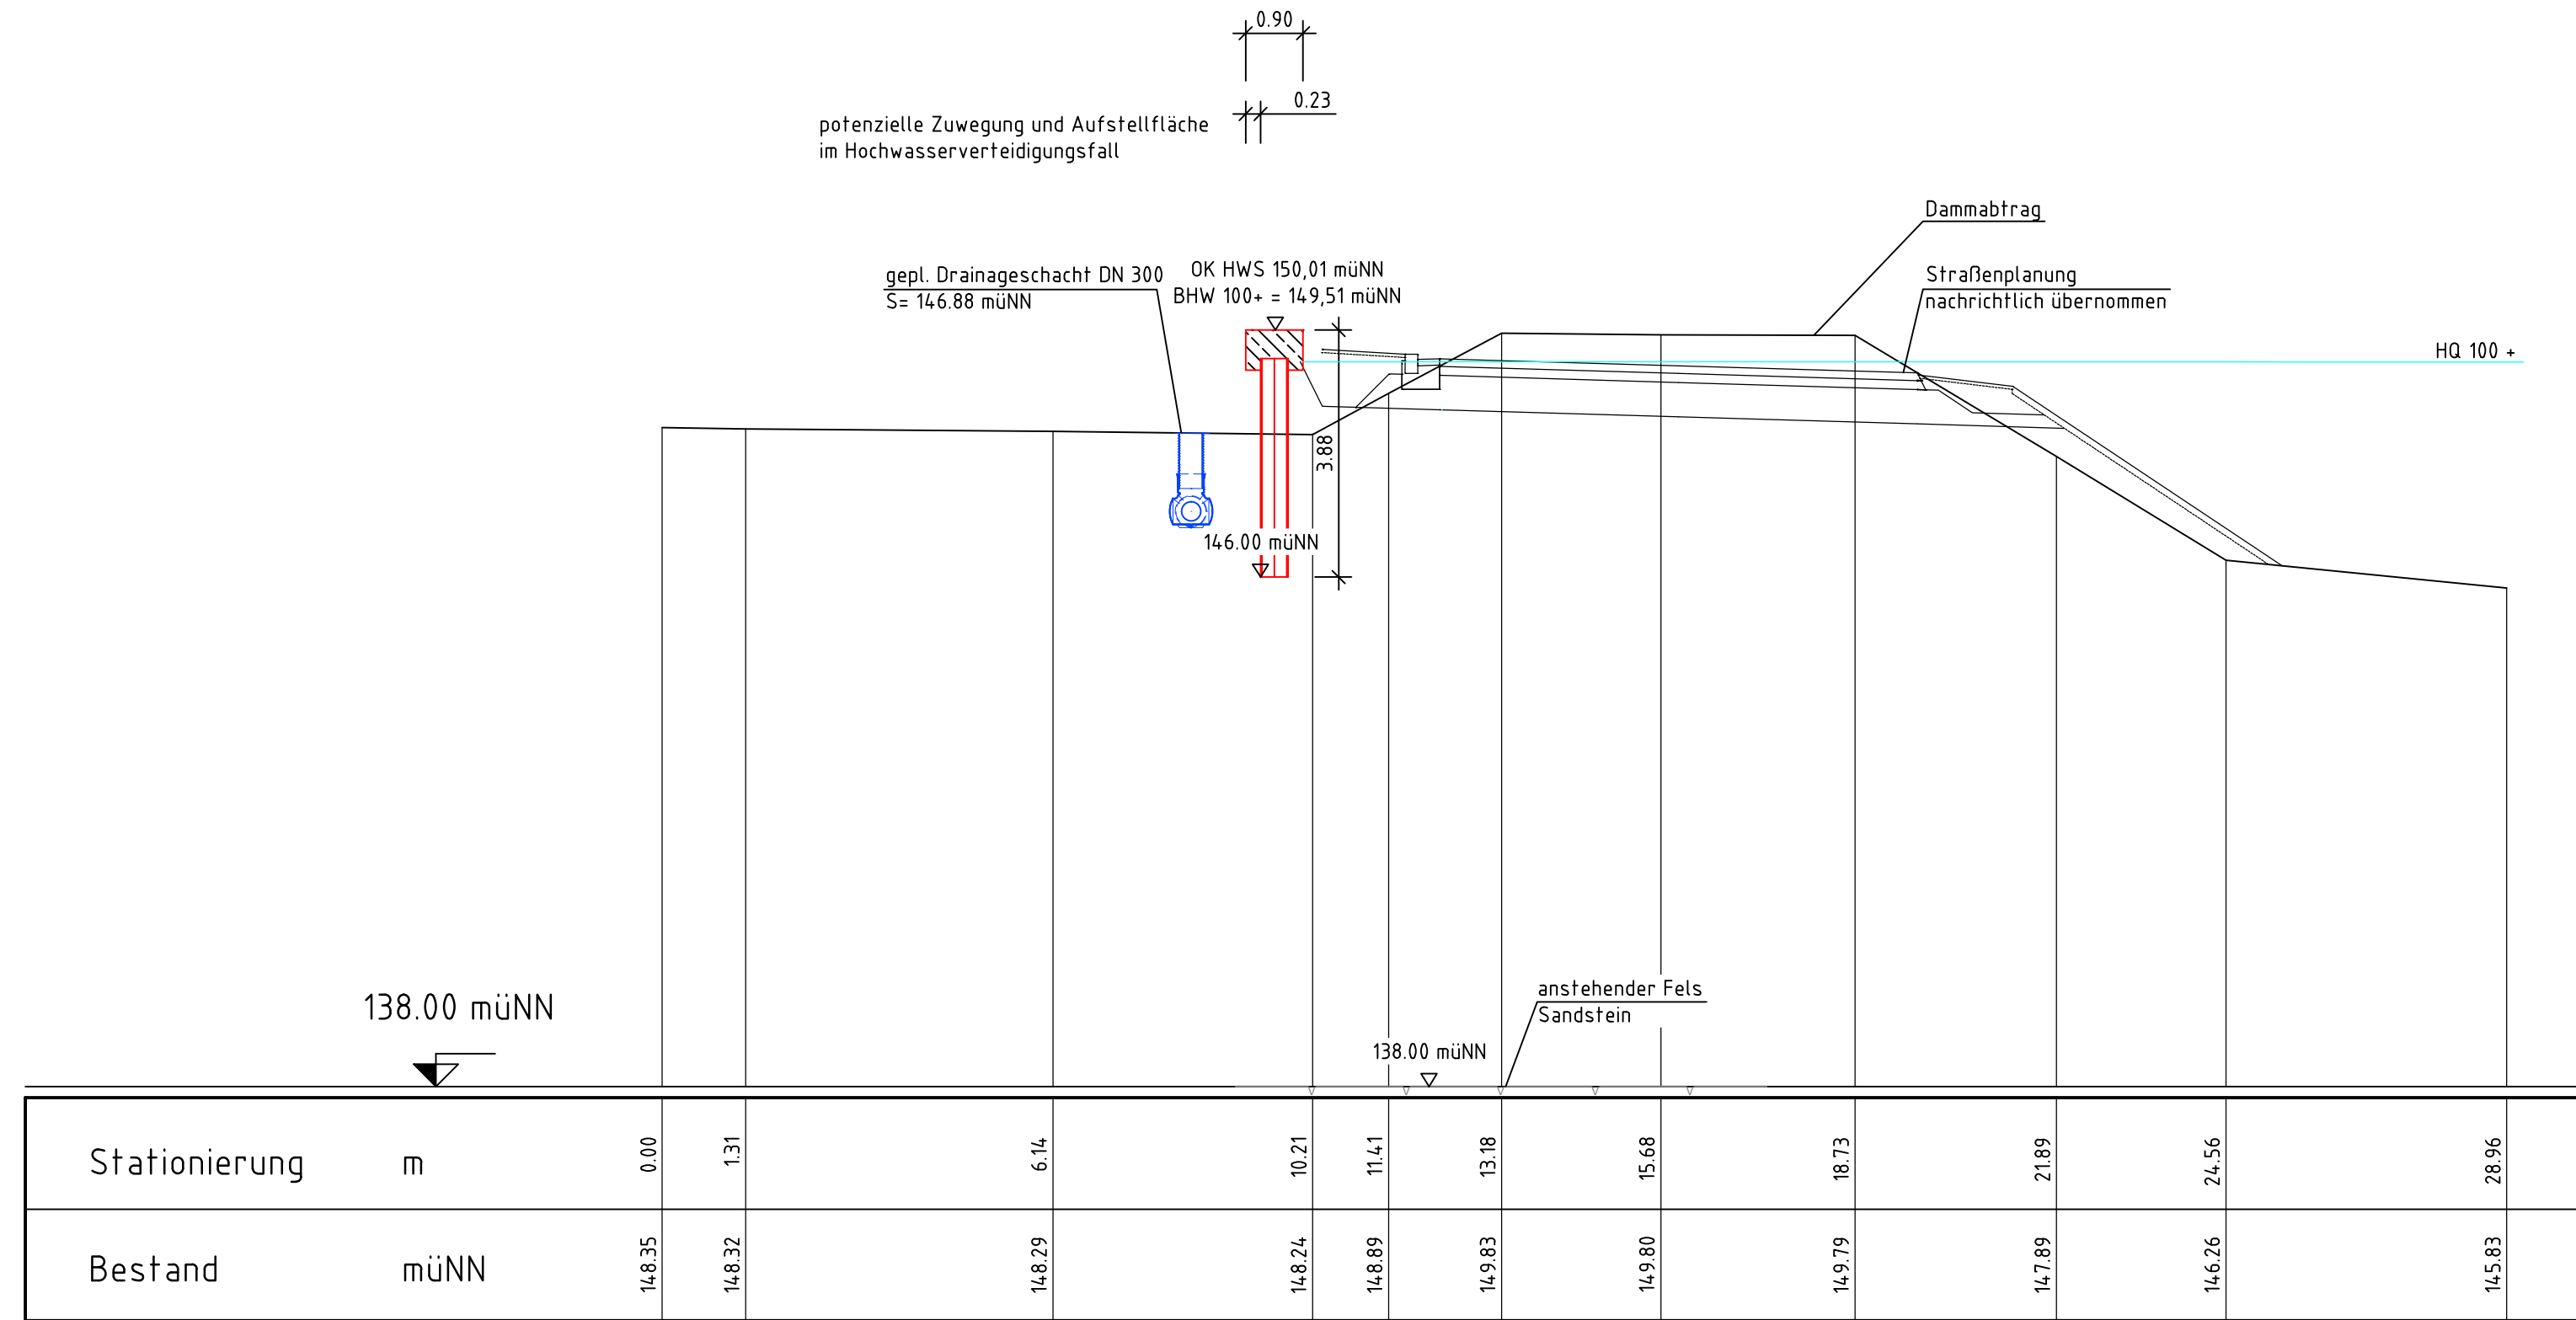

potenzielle Zuwegung und Aufstellfläche  
im Hochwasserverteidigungsfall

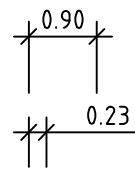

Quellen:  
Geobasisdaten: © Bayerische Vermessungsverwaltung, www.geodaten.bayern.de  
Geofachdaten: © Wasserwirtschaftsamt Aschaffenburg, www.wwa-ab.bayern.de

Antragsteller  
 Freistaat Bayern vertreten durch:  
Wasserwirtschaftsamt Aschaffenburg  
Cornelienstraße 1  
63739 Aschaffenburg

Entwurfsverfasser  
 CDM Smith Consult GmbH  
Neue Bergstraße 13  
64665 Alsbach  
tel: 06257 504-0  
fax: 06257 504-100  
rhein-main@cdmsmith.com  
www.cdmsmith.com

Projekt Hochwasserschutz Hafenlohr  
Entwurfs- und Genehmigungsplanung

Titel Querprofil 8  
HWS Staatsstraße Bau-Km 1+000

03.05.18 Datum	03.05.18 Datum
Unterschrift Entwurfsverfasser	Unterschrift Vorhabensträger

Gez.	Bearb.	Gepr. CDMS	Gepr. VT	Projekt-Nr. 108103	Maßstab 1 : 100	Unterlagen Nr. 14B Blatt 8
Dateiname	108103_ANL_14B_BLATT-1-XX_QUERPROFILE.DWG			Bericht-Nr. -		