Bauwerk 01
Brücke im Zuge der St 2275
über den Linkertbach

Bau-km 1+047 (St 2275)
KrW = 58,12 gon LW = 10,00 m
KH = 0,68 m LH ≥ 2,70 m
MLC 50/50-100 BoG = 10,60 m

Verkehrslasten nach ARS 22/2012,
DIN-EN 1991-2

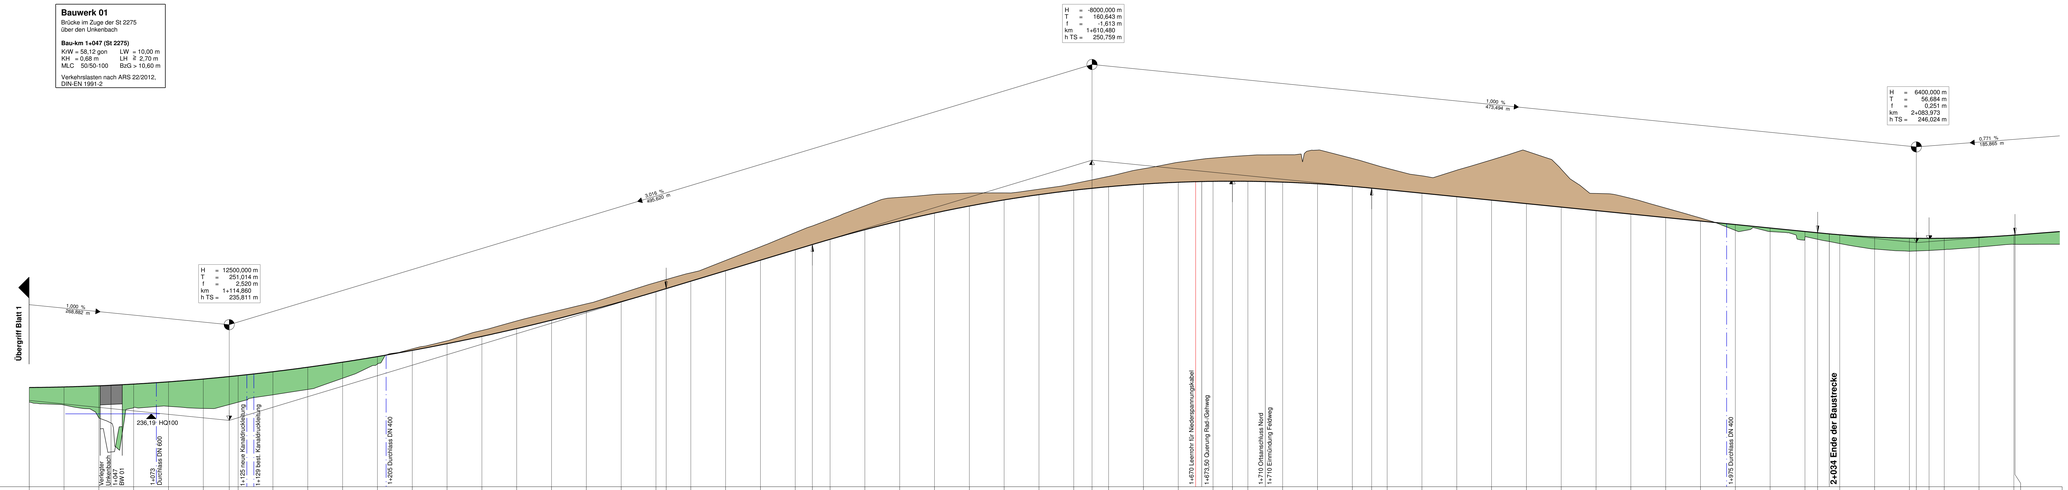

Zeichenerklärung

Gradientenhochpunkt

Gradiententiefpunkt

H = 362,155 m
T = 168,752 m
f = 4,372 m
km = 1+496,535
h TS = 415,868 m

Neigungsbrechpunkt
mit Angabe von:
Ausrundungshalbmesser,
Tangentenlänge,
Stichhöhe,
Bau-km,
Höhe Tangentenschnittpunkt

Ausrundungsbeginn Kuppe/
Ausrundungsende Wanne

1,500 %
1325,050 m

1,500 %
725,002 m

Längsneigung und
Abstand zum nächsten
Neigungsbrechpunkt

Damm

Einschnitt

Staatliches Bauamt Schweinfurt

Mainberger Strasse 14
97422 Schweinfurt

Tel.: 09721/203-0, Fax: 09721/203-402, E-Mail: poststelle@stbaw.bayern.de

bearbeitet:	Nov 2017	SWe / SWa
gezeichnet:	Nov 2017	LaMe
geprüft:	Nov 2017	Schlegel

PSP Nr.: 862SLSA0030.00.CO.10

Projekt: 01/E.CU_Mönchstockheim/B_CAD/03_GP

FESTSTELLUNGSENTWURF

Straßenbauverwaltung Freistaat Bayern

Staatliches Bauamt Schweinfurt

Straße / Abschn. Nr. / Station: St 2275 / 130 / 1,825 - St 2275 / 170/ 0,720

PROJIS-Nr.:

Unterlage / Blatt-Nr.: 6.1 / 2

Höhenplan St 2275

Bau-km 1+000 - 2+034

Maßstab: 1 : 1000 / 100

St 2275, Gerolzhofen - Haßfurt

Ortsumgehung Mönchstockheim

Bau-km 0+000 - Bau-km 2+034

aufgestellt:
Staatliches Bauamt Schweinfurt

Bohle
Bohle, LD Straßenbau

Schweinfurt, den 15.11.2017

W:\Grossverfahren\02_Projekte\Lauf\01ZT5310\01_OU_Moenchstockheim\06_CAD\03_GP
© Bayerische Vermessungsverwaltung, Geobasisdaten
Zeichnung der Fluraufe als Eigentumsnachweis nicht geeignet

Erstellung: FE_108.1.R.E_H_1000_STKVP1-G1_01_LaMe
01.11.2017